


# Situation Projetée Implantation

1/200

Sec C587e

## Objet de la demande

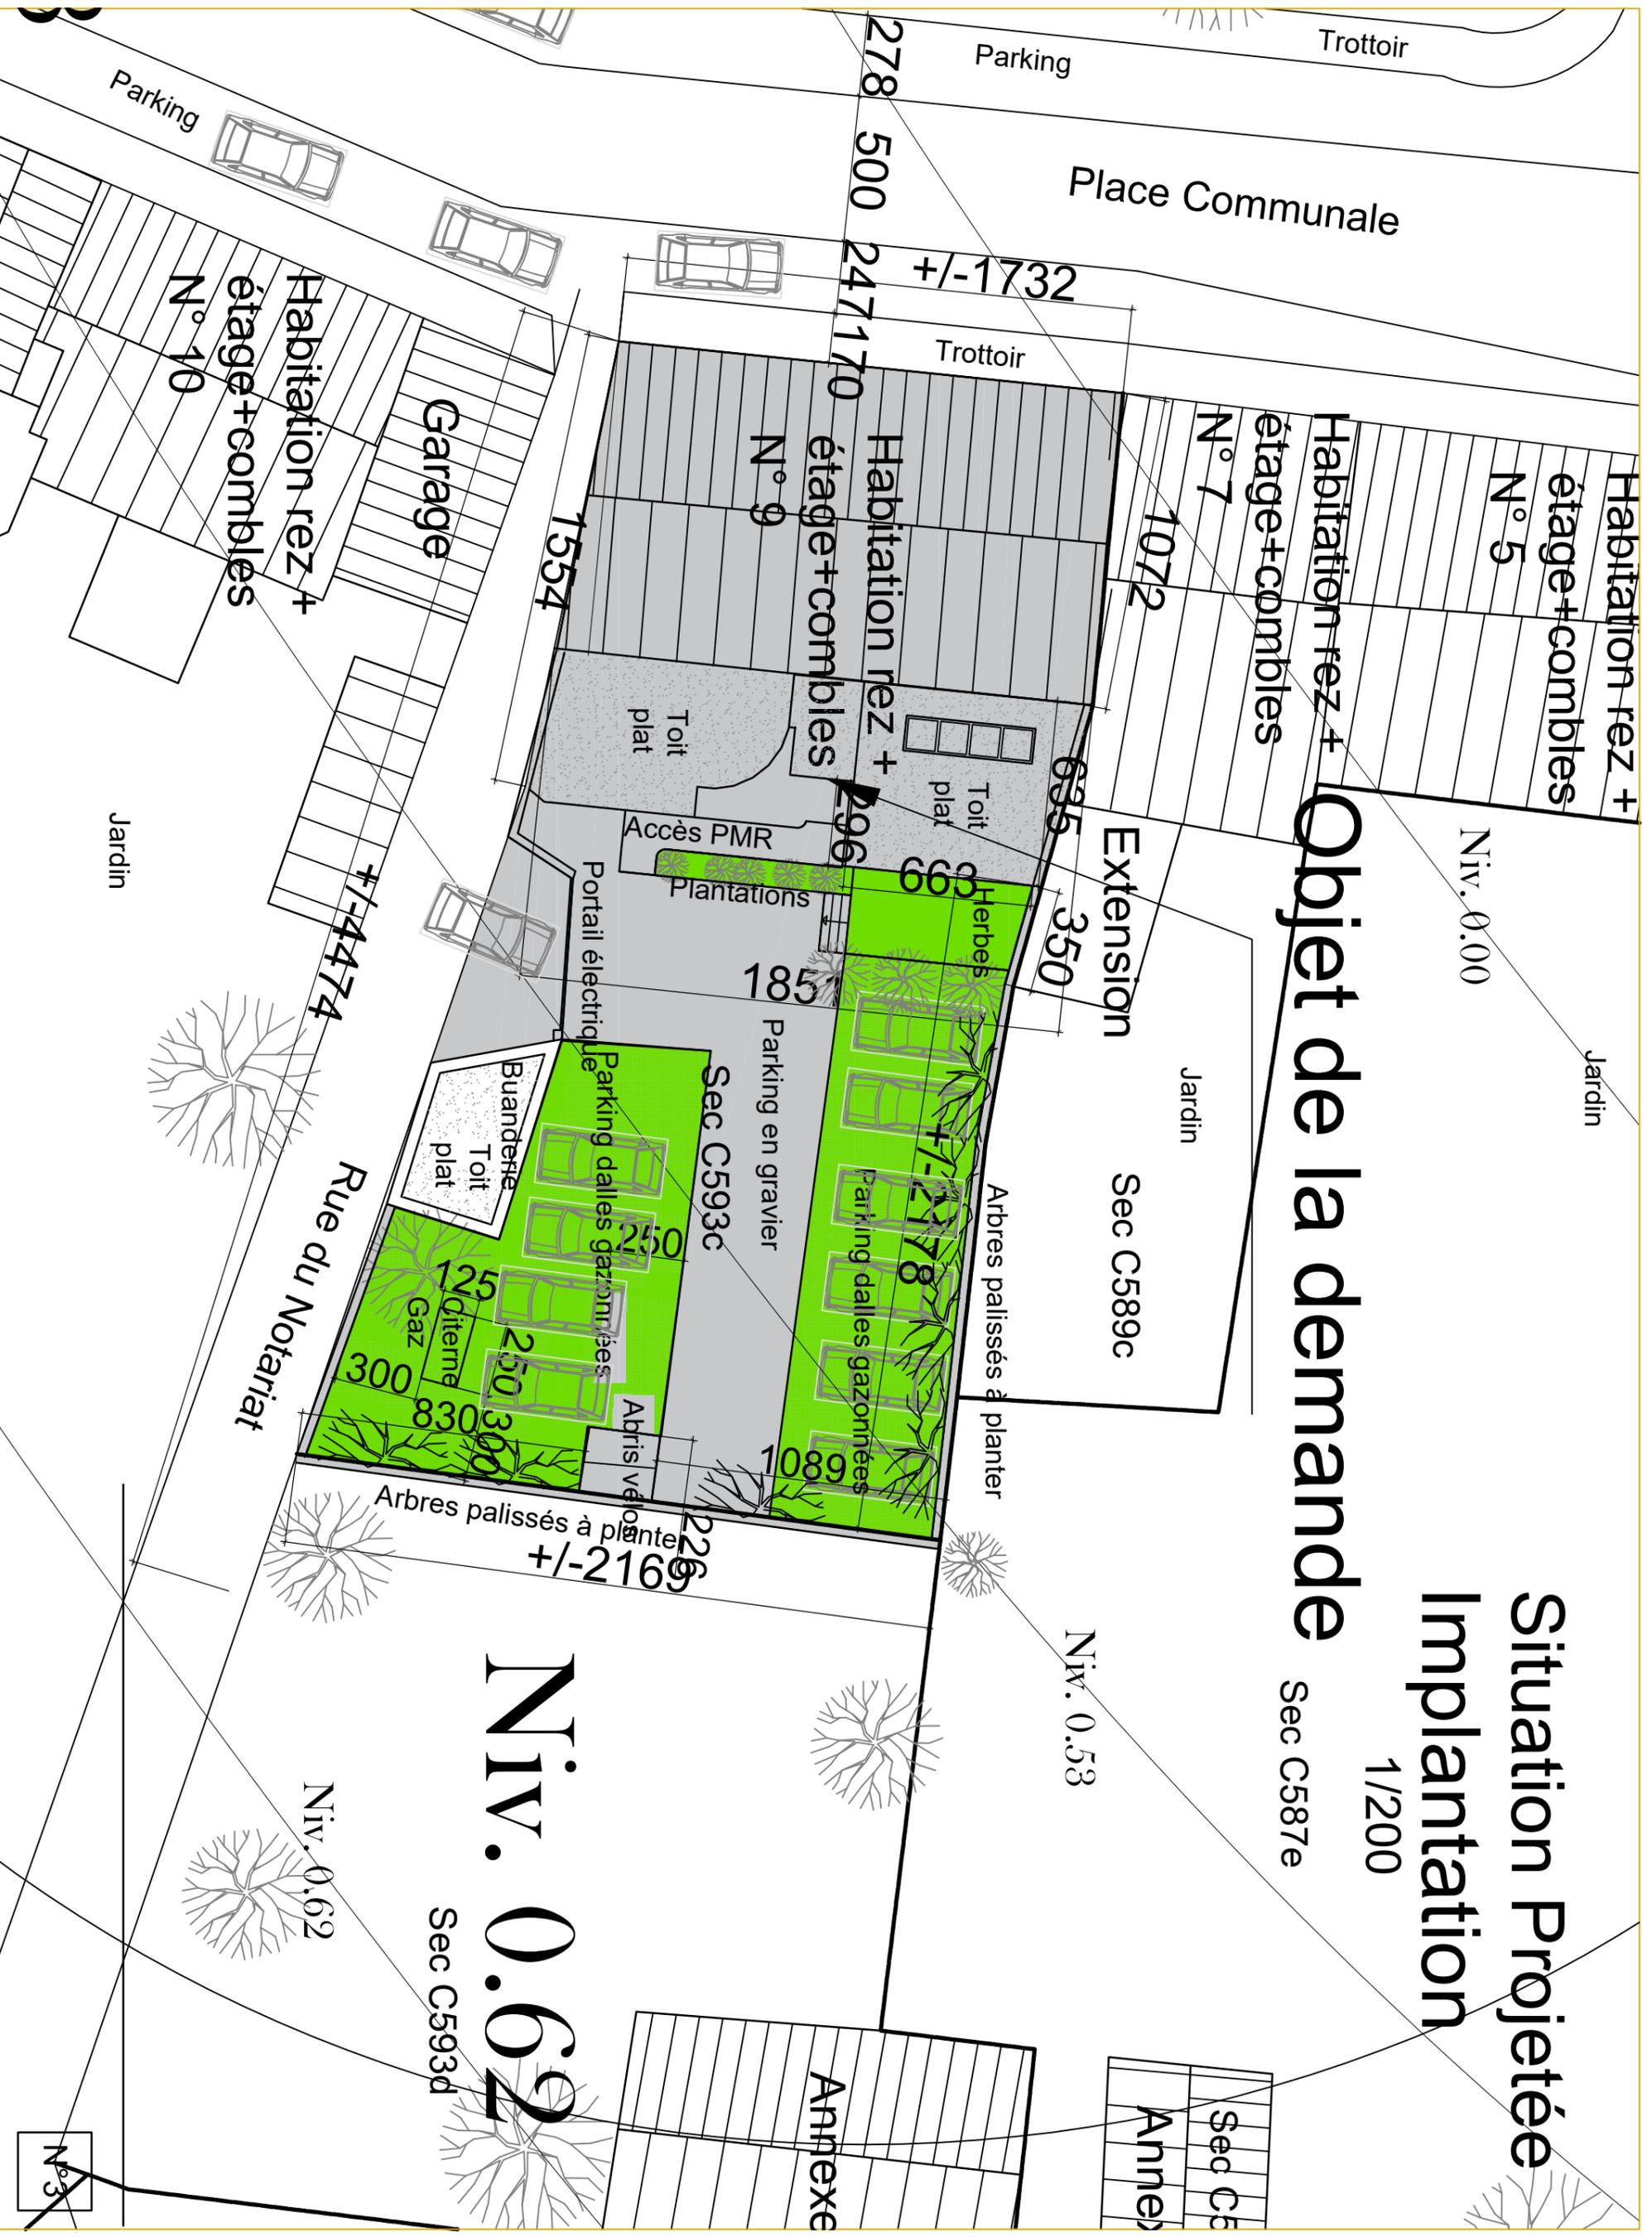

# Niv. 0.62

Sec C593d

N° 3