


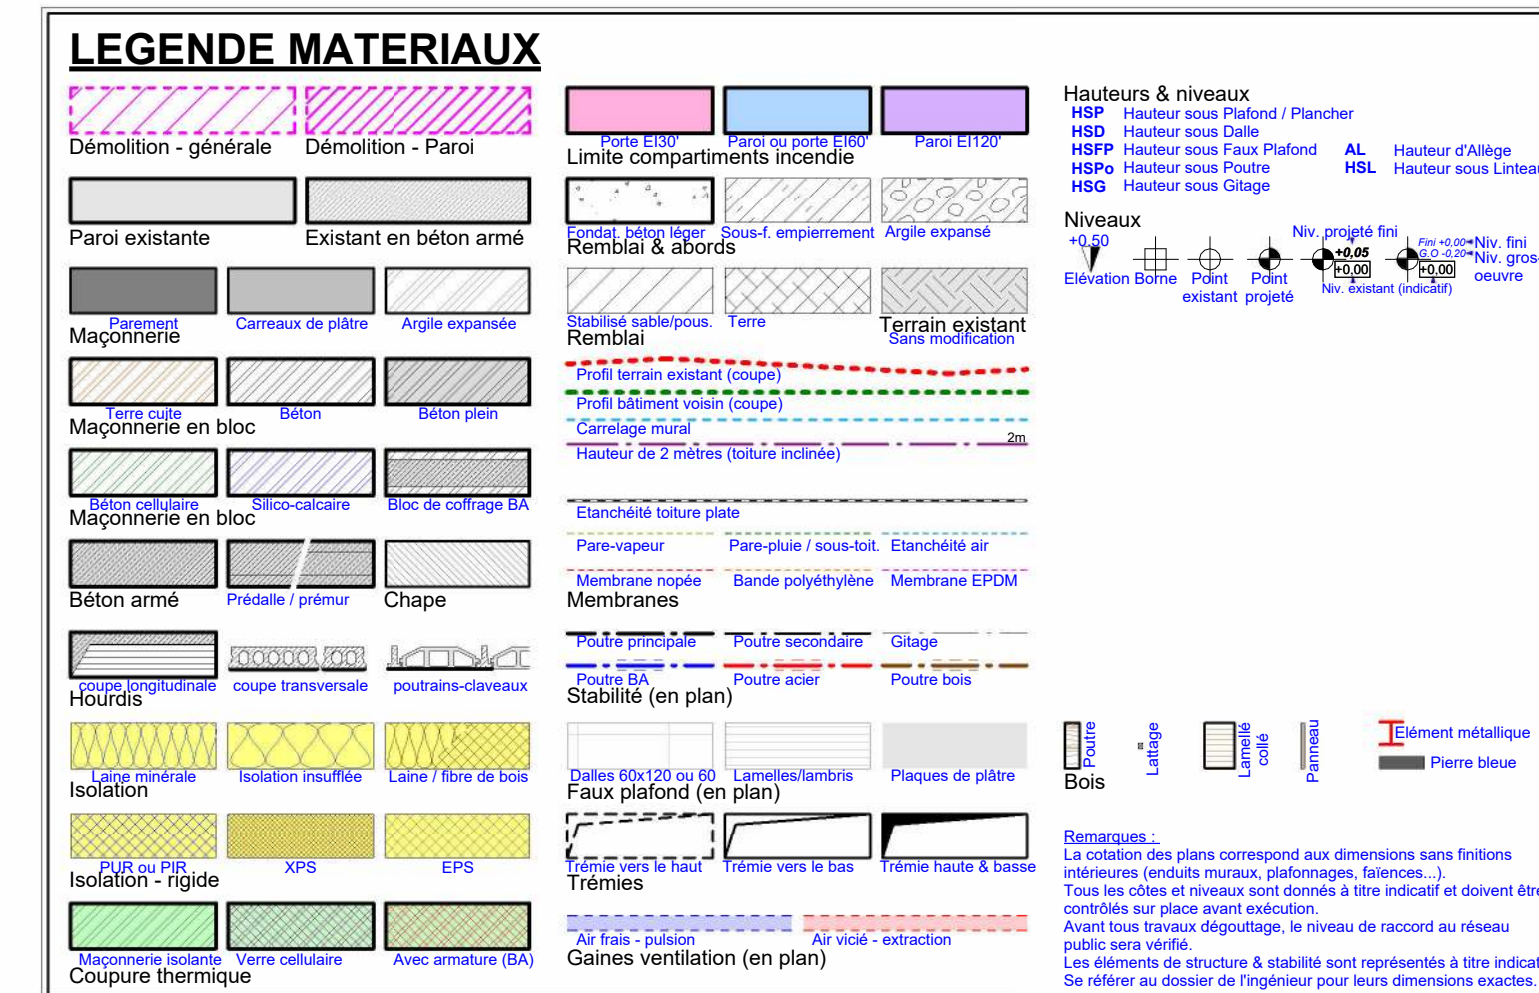

Z:\02 ARCHISBILLY, OSMILUND\3674-22-Construction maison village à HOVES\3674-50-Plans d'Usde\3674-50-17-FU Compléments\3674-2026-06-FU2-R2026.rvt