Implantation

Situation Existante

Ech. 1/500e

Nouvelle implantation 27 août 2026

Rue Mauvinage

Section cadastrale E n°459p

Section cadastrale E n°459l

Habitation rez + combles aménagés N° 123

Section cadastrale E n°459s

Parking en gravier

Section cadastrale E n°459k

105

106

3.55

Habitation rez + combles aménagés N° 90

Section cadastrale E n°462k Jardin/pelouse

Habitation rez+ combles aménagés N° 2

Cour

toit plat

364 K

ancienne étable

Habitations rez combles

Section cadastrale A n°364d

364 D

Objet de la demande

-16.38-

-54.54-

Jardin/pelouse

Section cadastrale A n°359l

partie en herbes

359 L

Section cadastrale A n°359f

359 F

clotures existantes

réf plan cadastral

Zone de circulation en gravier

491 G

Prairie

359 E

Hangar existant à démolir

Dalle de béton

Silo existant inchangé encore utilisé

Section cadastrale A n°491g Propriétaire : Monsieur Mathys Didier

491 F

clotures existantes

DOSSIER 10.26

Démolition d'anciens hangars pour la reconstruction d'un nouveau

Pour le compte de M. Mathys Didier

Chemin cinq à 7830 Silly

N°2

clotures existantes

clotures existantes

clotures existantes

Prairie

491 C

Section cadastrale E n°488g

Chemin Cinq

[redacted]

N°1

N

N

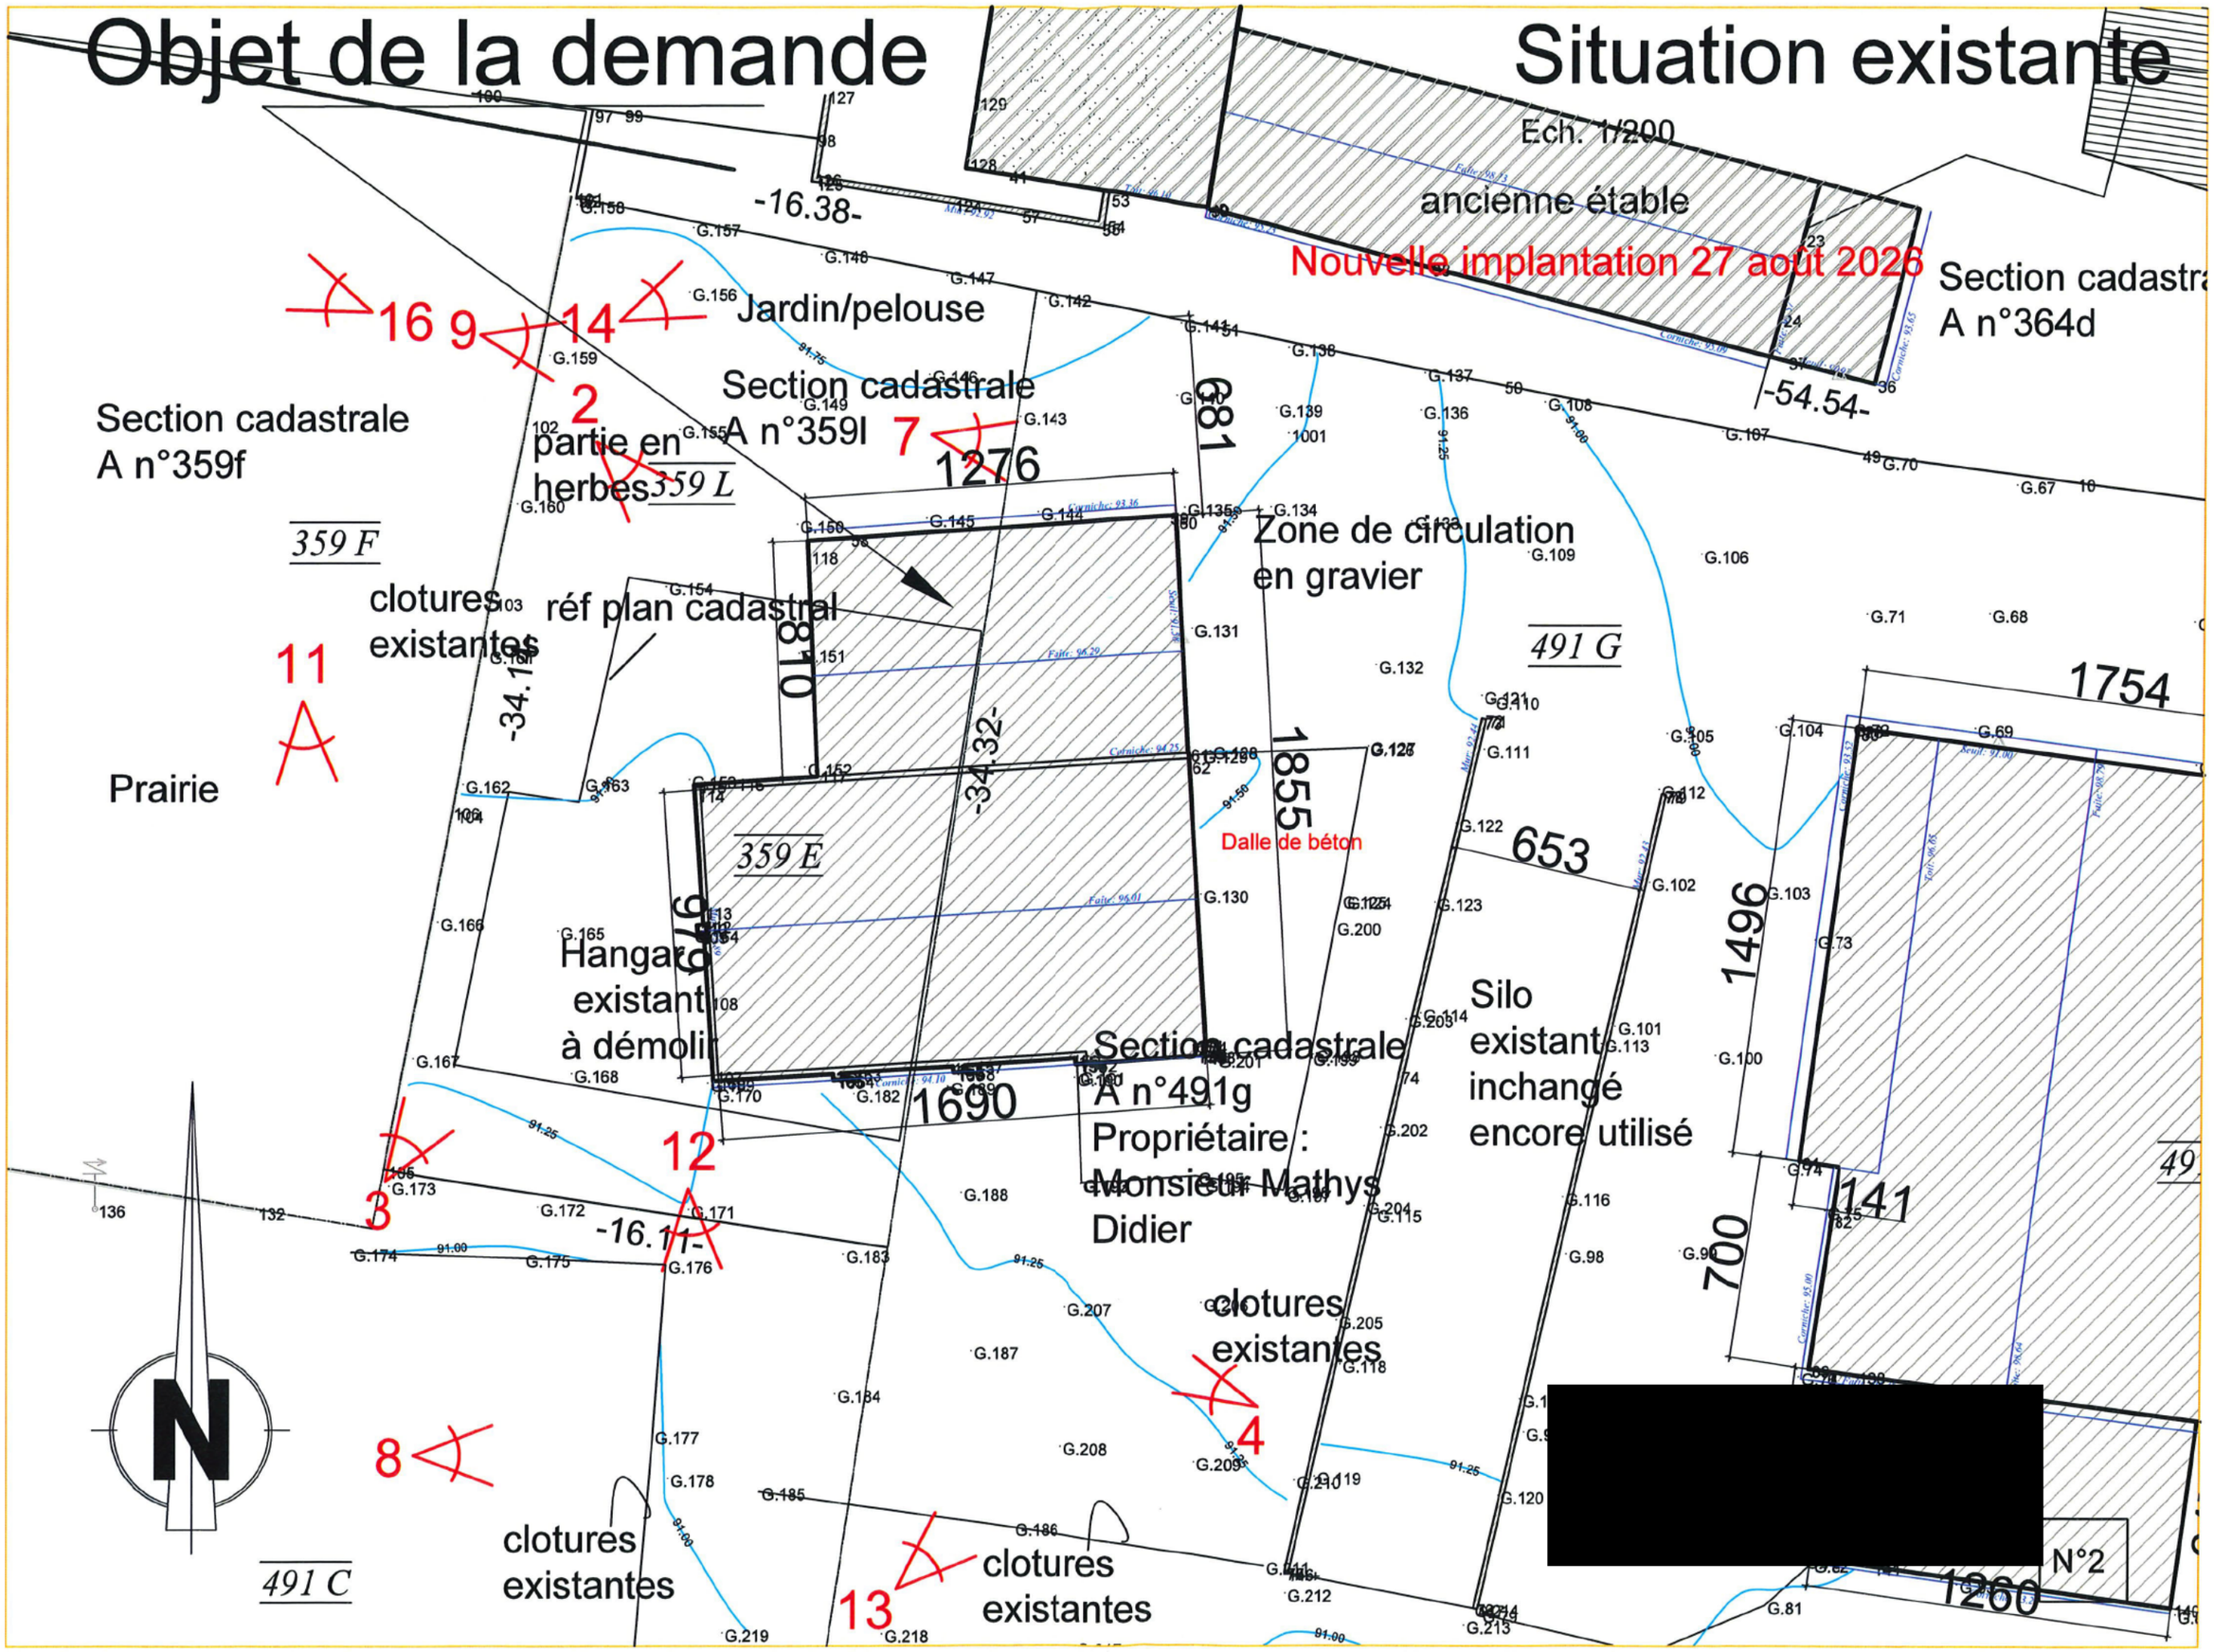

Objet de la demande
Situation existante
Ech. 1/200
ancienne étable
Nouvelle implantation 27 aout 2026
Section cadastra
A n°364d
Section cadastrale
A n°359f
Jardin/pelouse
Section cadastrale
A n°359l
partie en
herbes
Zone de circulation
en gravier
clotures
existantes
réf plan cadastral
Prairie
Dalle de béton
Hangar
existant
à démolir
Section cadastrale
A n°491g
Propriétaire :
Monsieur Mathys
Didier
Silo
existant
inchangé
encore utilisé
clotures
existantes
clotures
existantes
clotures
existantes
N°2
N
16
9
14
2
7
11
3
12
8
4
13
1276
681
1855
653
1496
1754
1690
700
141
1260
-16.38-
-54.54-
-34.32-
-16.11-
359 F
359 L
359 E
491 G
491 C

Implantation

Situation projetée
Ech. 1/500e

Nouvelle implantation 27 août 2026

Rue Mauvinage

Objet de la demande

Habitation rez + combles aménagés N° 90

Section cadastrale E n°462k Jardin/pelouse

Habitation rez + combles aménagés N° 120

Section cadastrale E n°459N

Section cadastrale E n°459p

Section cadastrale E n°459t

Section cadastrale E n°459s

Parking en gravier

Habitation rez + combles aménagés N° 2

Cour

Grange

toit plat

364 K

ancienne étable

Section cadastrale A n°364d

Habitations rez + combles

364 D

Section cadastrale A n°359f

359 F

359 L

clotures existantes

réf plan cadastral

partie en herbes

Prairie

Section cadastrale A n°491g

Propriétaire : Monsieur Mathys Didier

Hangar existant à démolir

Dalle de béton à enlever

clôture existante

Zone de circulation en gravier

491 G

Zone de manoeuvre

Silo existant inchangé encore utilisé

391 F

clotures existantes

Chemin Cing

Section cadastrale E n°488g

[redacted]

491 C

N°3

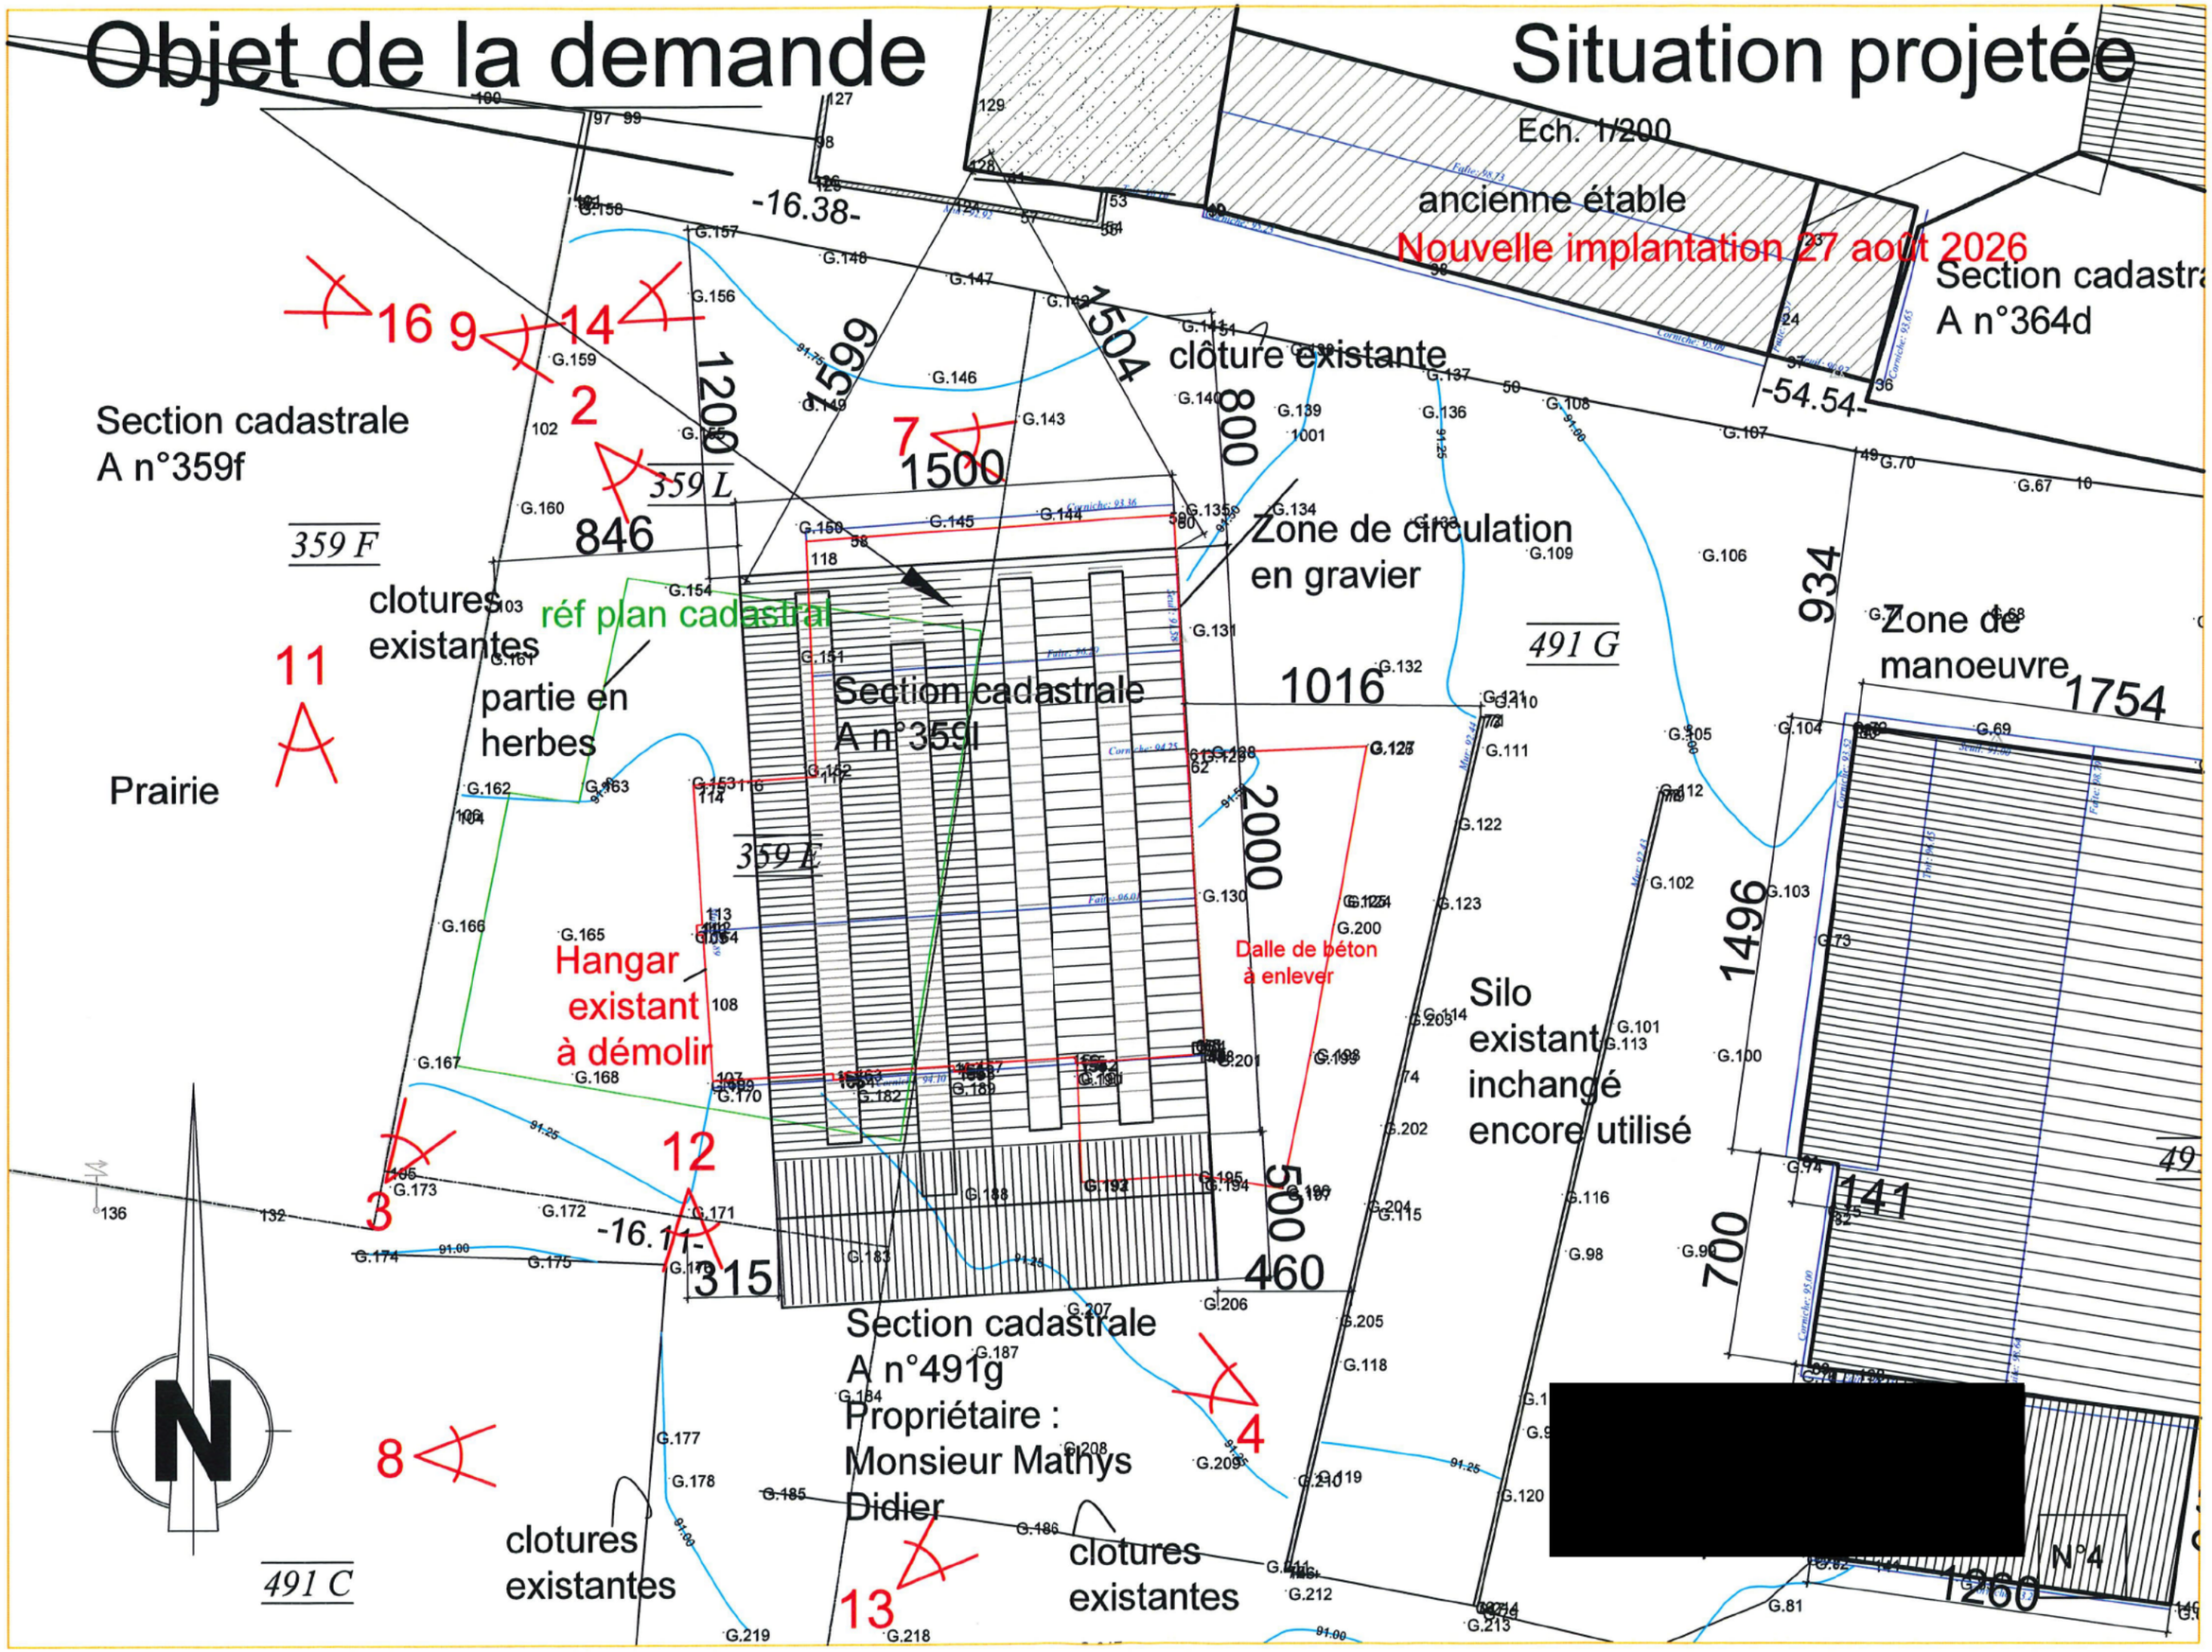

Objet de la demande
Situation projetée
Ech. 1/200
ancienne étable
Nouvelle implantation 27 août 2026
Section cadastra
A n°364d
Section cadastrale
A n°359f
359 F
359 L
359 E
clôture existante
Zone de circulation
en gravier
Zone de
manoeuvre
clotures
existantes
réf plan cadastral
partie en
herbes
Prairie
Section cadastrale
A n°359l
Hangar
existant
à démolir
Dalle de béton
à enlever
Silo
existant
inchangé
encore utilisé
Section cadastrale
A n°491g
Propriétaire :
Monsieur Mathys
Didier
clotures
existantes
clotures
existantes
491 G
491 C
N°4
N
16
9
14
2
7
11
12
3
8
4
13
-16.38-
-54.54-
-16.11-
1599
1504
1200
1500
800
846
934
1016
1754
2000
1496
500
460
315
141
700
1260

Situation existante
Bâtiment à démolir

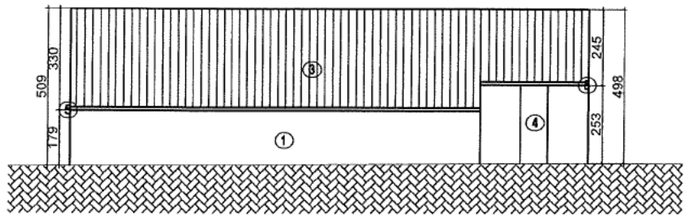

Façade droite

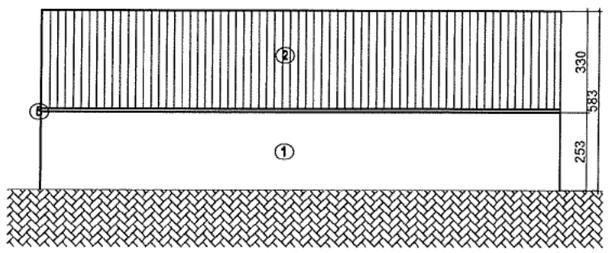

Façade gauche

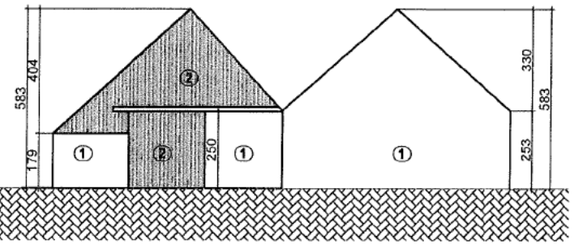

Façade arrière

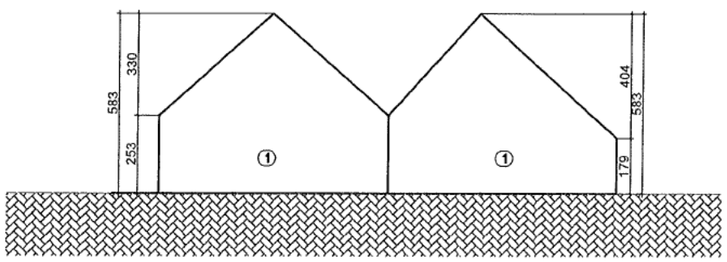

Façade avant

MATERIAUX EXISTANTS

1. Parement : Bloc béton
2. Tôle métallique ondulée
3. Couverture : Tôle ondulée en
4. Menuiseries extérieures : en bois ton naturel.
5. Gouttière et descendant EP : en PVC

Ech. 1/200

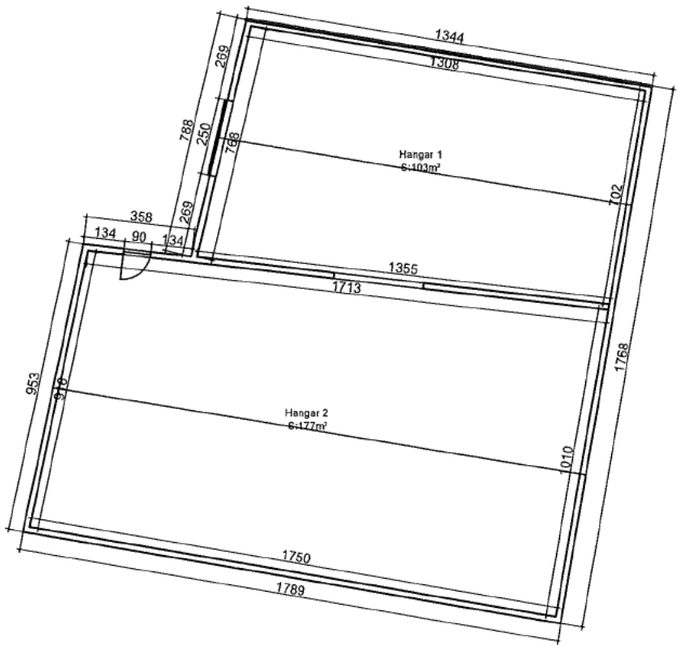

Vue en plan

[redacted]

N°5

Situation projetée

Ech. 1/100

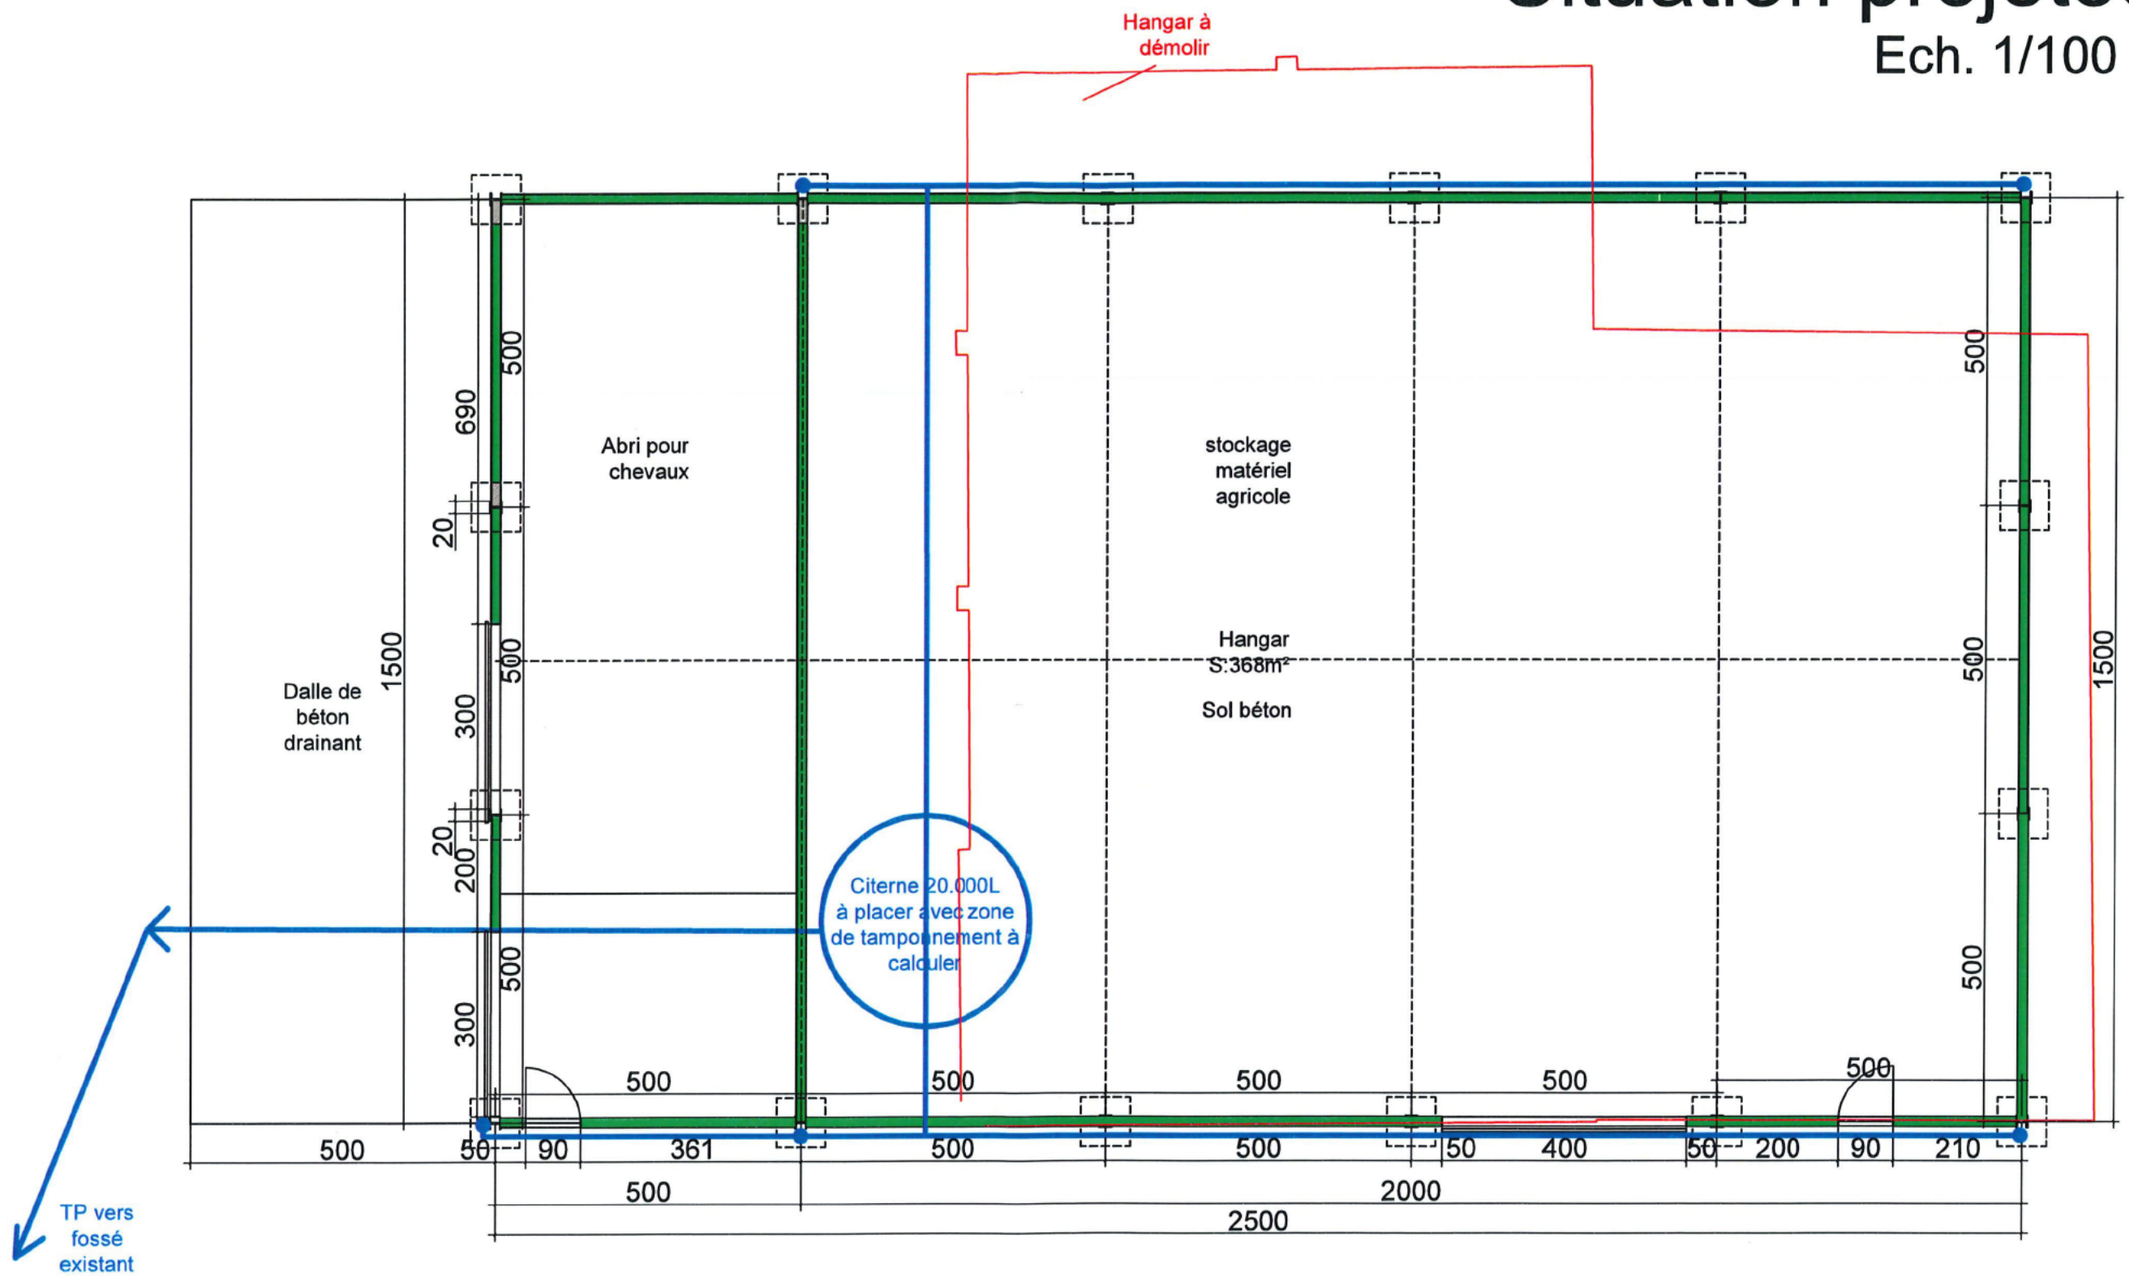

Vue en plan
égouttage

Modification 27 août 2026

[redacted]

N°6

Situation projetée

Ech. 1/100

MATERIAUX PROJETES

1. Parement : Dalle silex béton de ton gris
2. Couverture : en tôle ondulée en Eternit ton gris anthracite
3. Structure en métal noir
4. Gouttière et descendant EP : en zinc

- Structure portante métallique. Stabilité d'ensemble à étudier (dimensionnement, équerrage, contreventement,...)
- Fondation à calculer, à descendre sur bon sol et hors gel

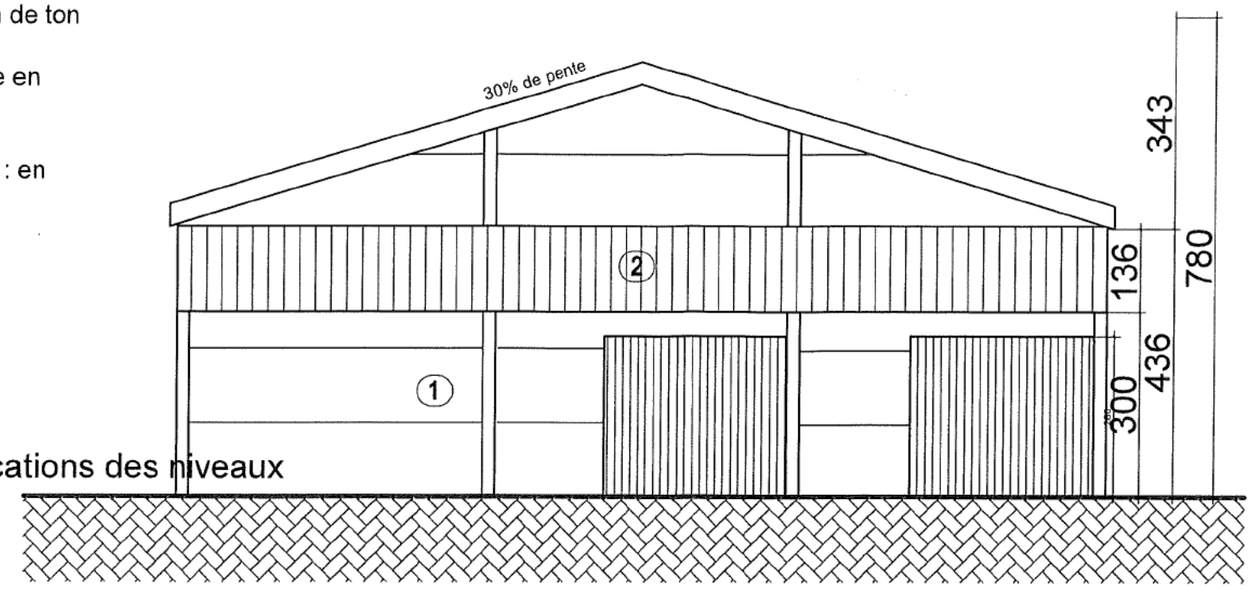

pas de modifications des niveaux des terres

Façade gauche

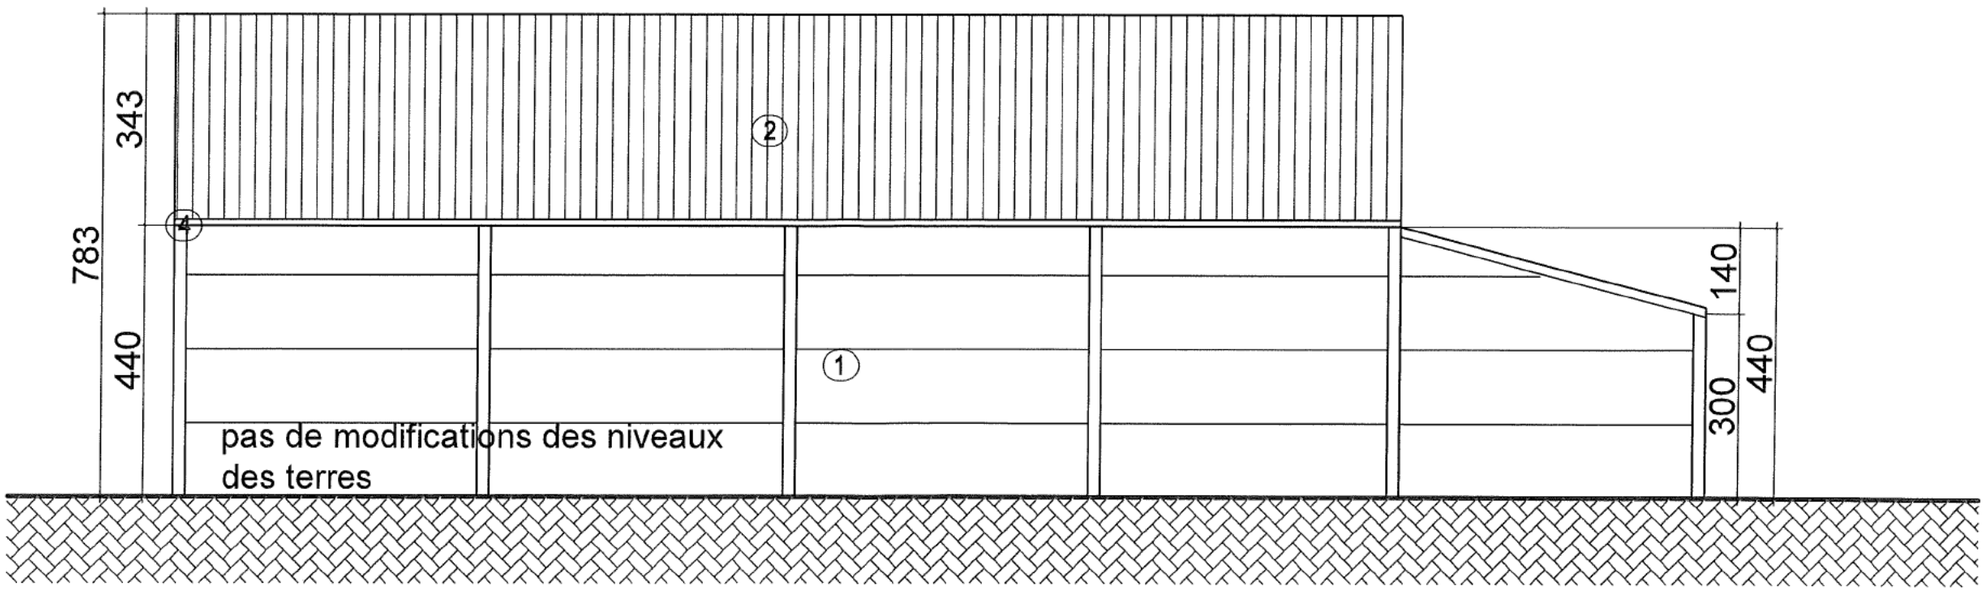

Façade arrière

N°7

Situation projetée

Ech. 1/100

MATERIAUX PROJETES

1. Parement : Dalle silex béton de ton gris
2. Couverture : en tôle ondulée en Eternit ton gris anthracite
3. Structure en métal noir
4. Gouttière et descendant EP : en zinc

- Structure portante métallique. Stabilité d'ensemble à étudier (dimensionnement, équerrage, contreventement,...)
- Fondation à calculer, à descendre sur bon sol et hors gel

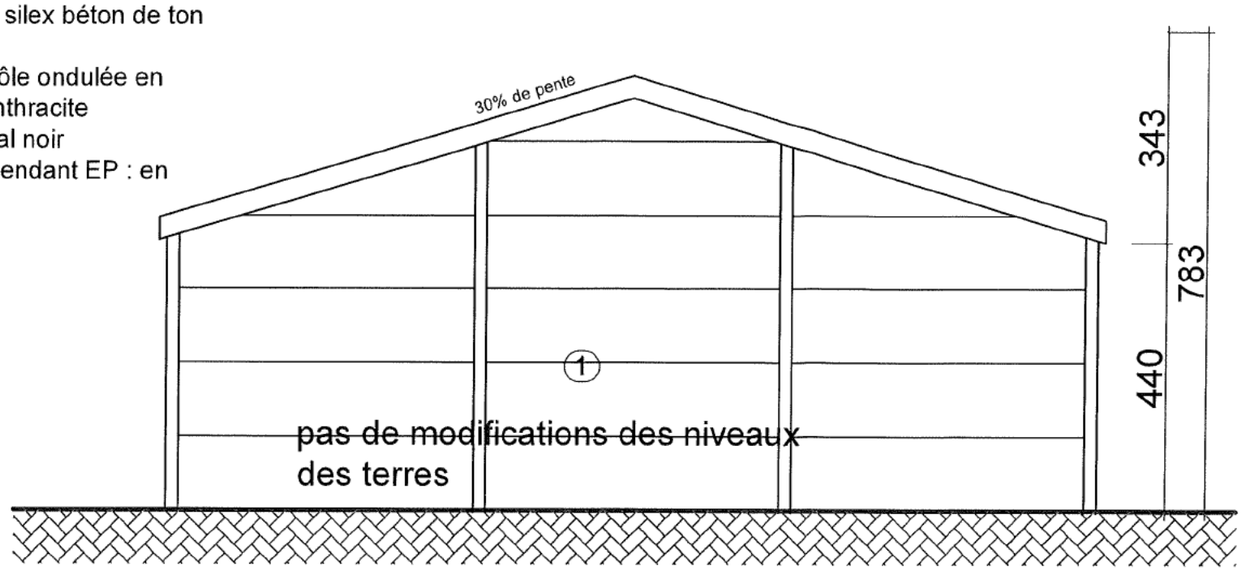

Façade droite

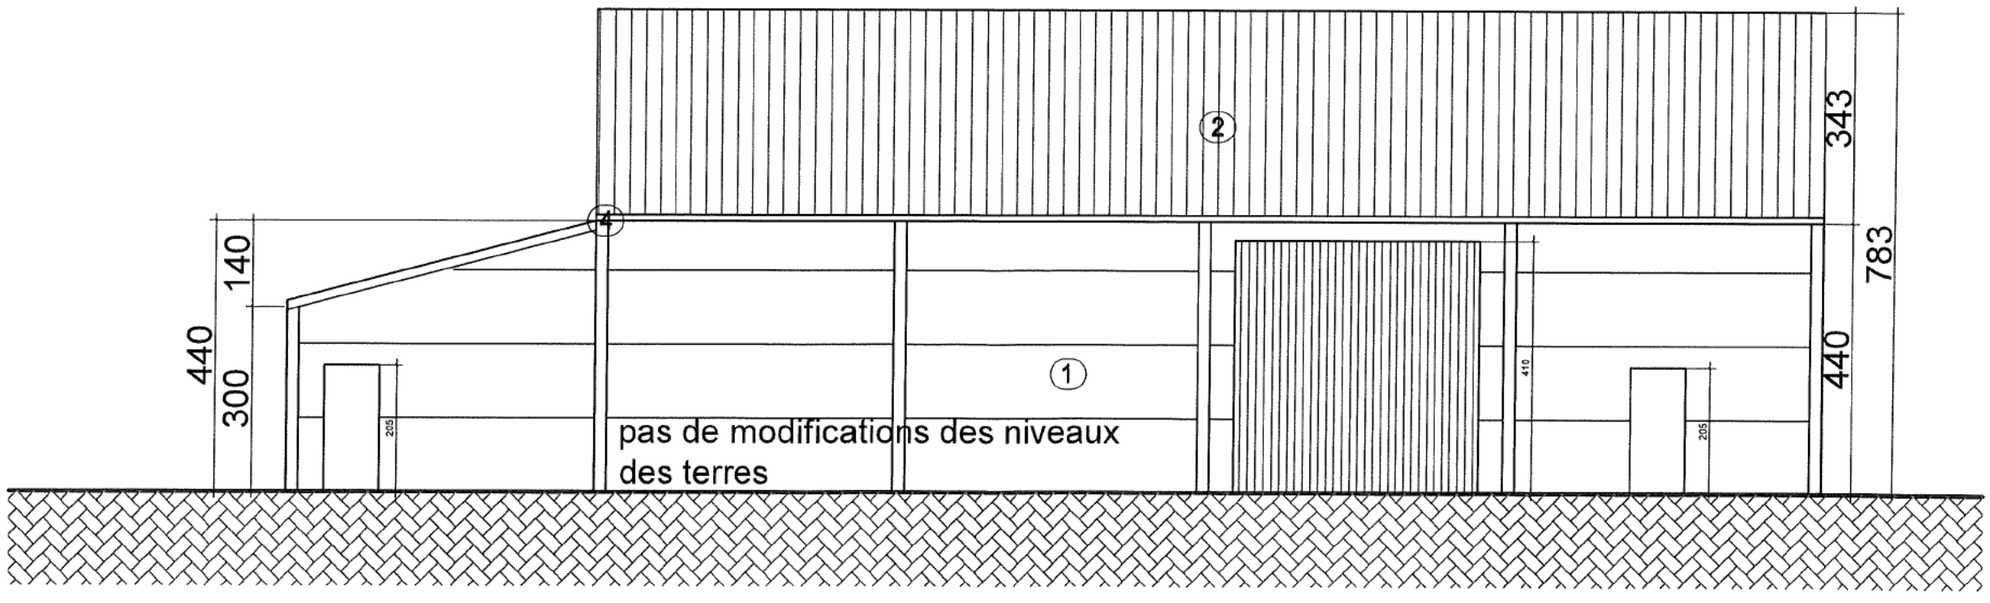

Façade avant

[redacted]

N°8

Situation projetée

Ech. 1/100

MATERIAUX PROJETES

1. Parement : Dalle silex béton de ton gris
2. Couverture : en tôle ondulée en Eternit ton gris anthracite
3. Structure en métal noir
4. Gouttière et descendant EP : en zinc

- Structure portante métallique. Stabilité d'ensemble à étudier (dimensionnement, équerrage, contreventement,...)
- Fondation à calculer, à descendre sur bon sol et hors gel

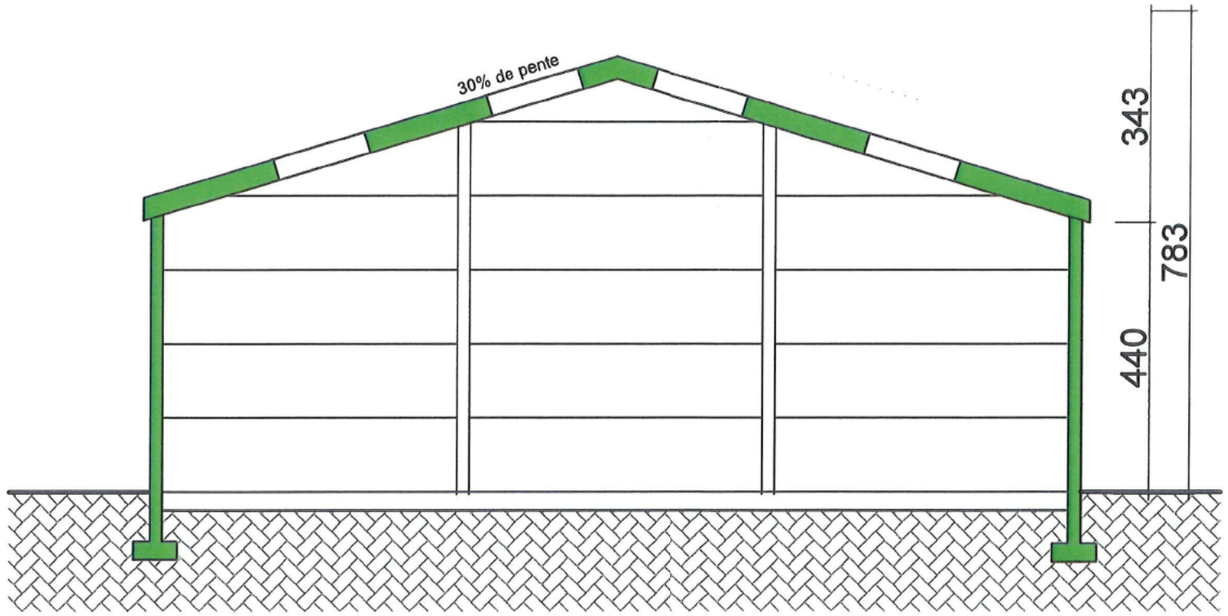

Coupe de principe

[redacted]

N°9

Objet de la demande

Situation projetée

Ech. 1/200

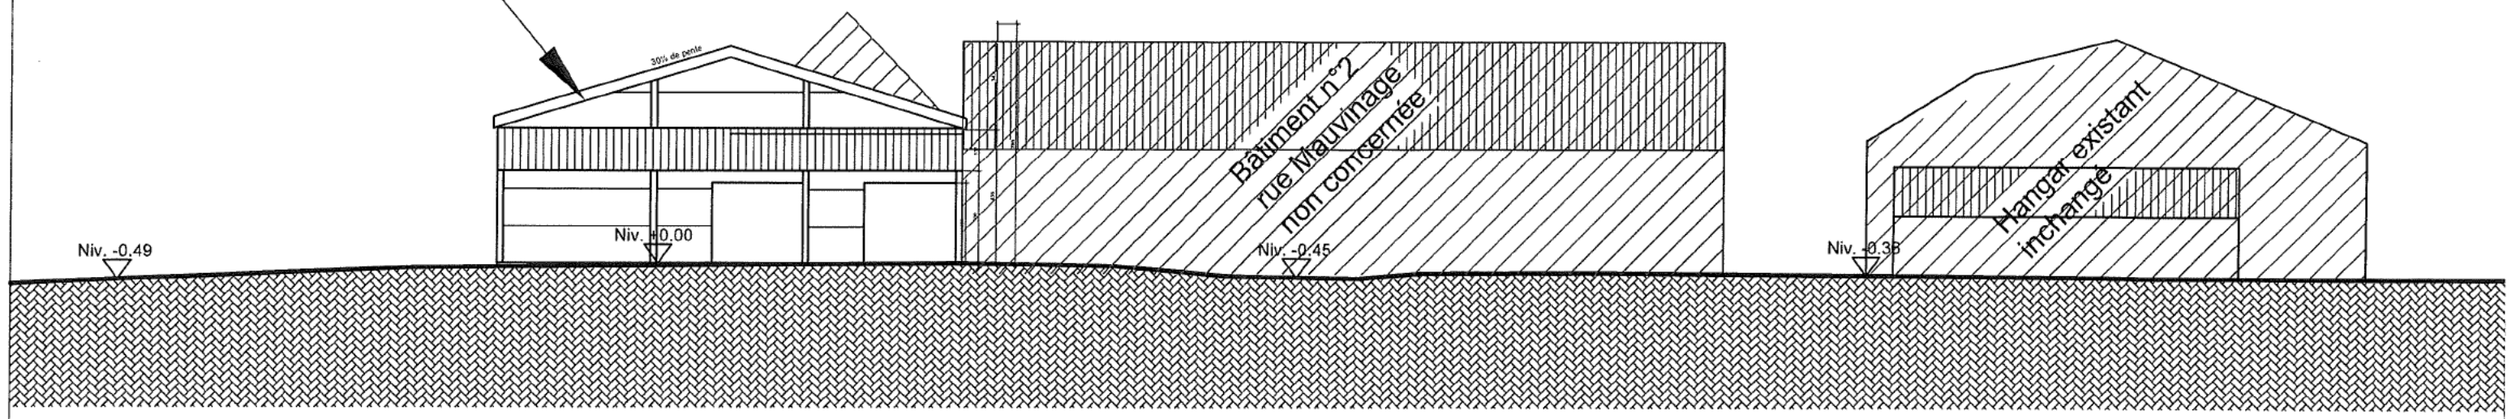

Coupe longitudinale

Objet de la demande

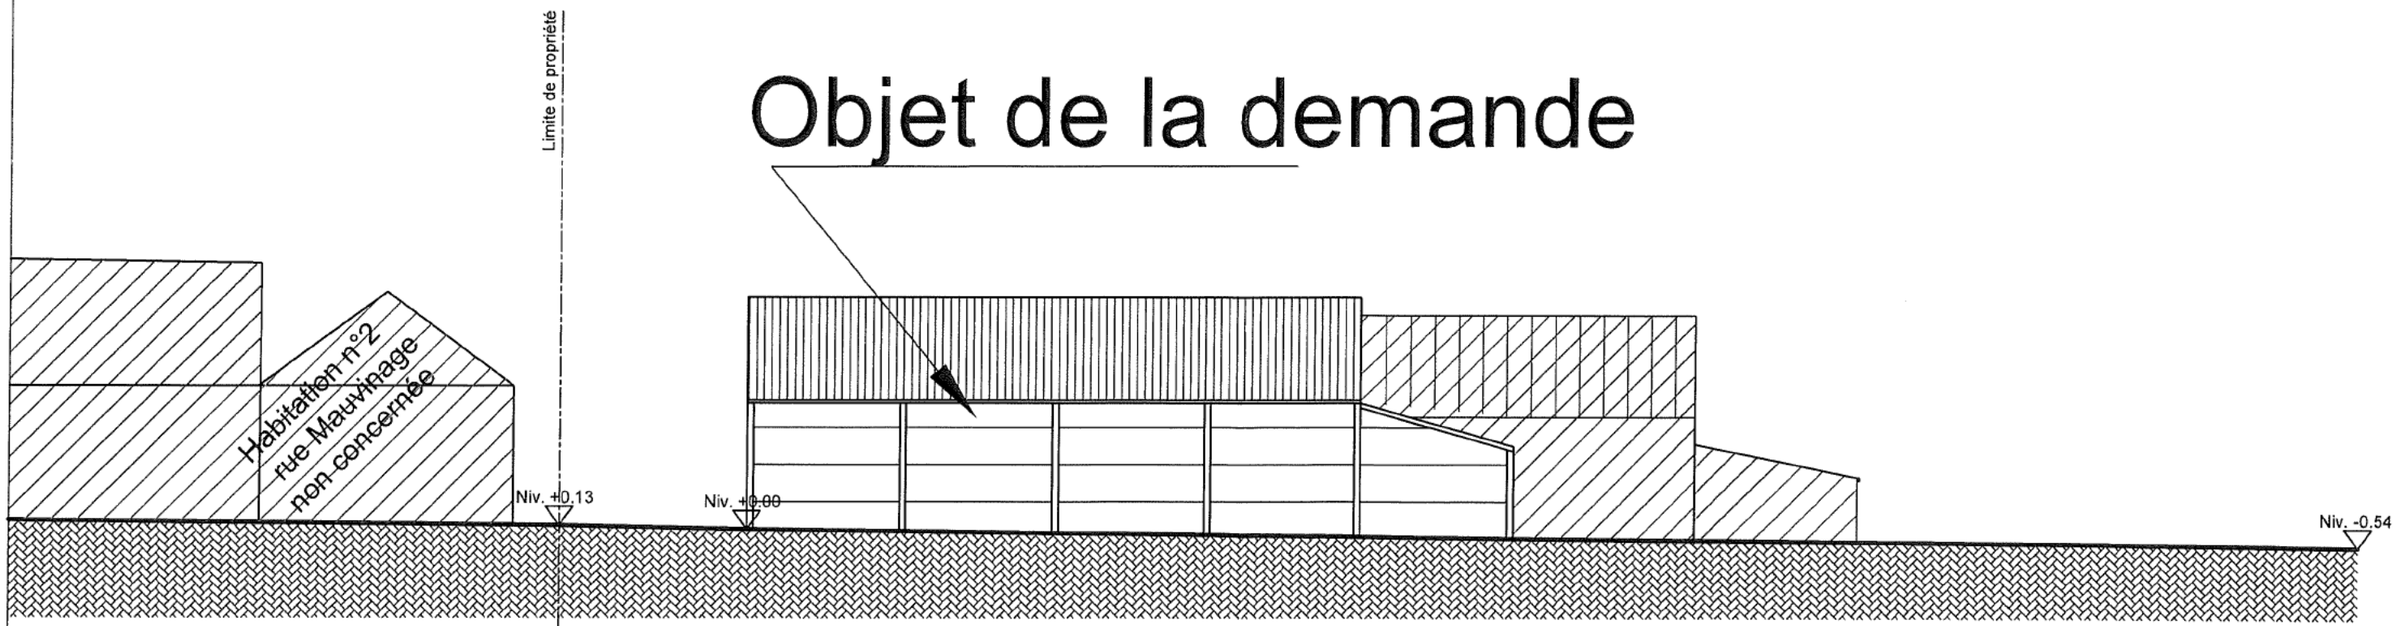

Coupe transversale

[redacted]

Pas de modification du relief du sol

N°10