

Vue en plan

1/100

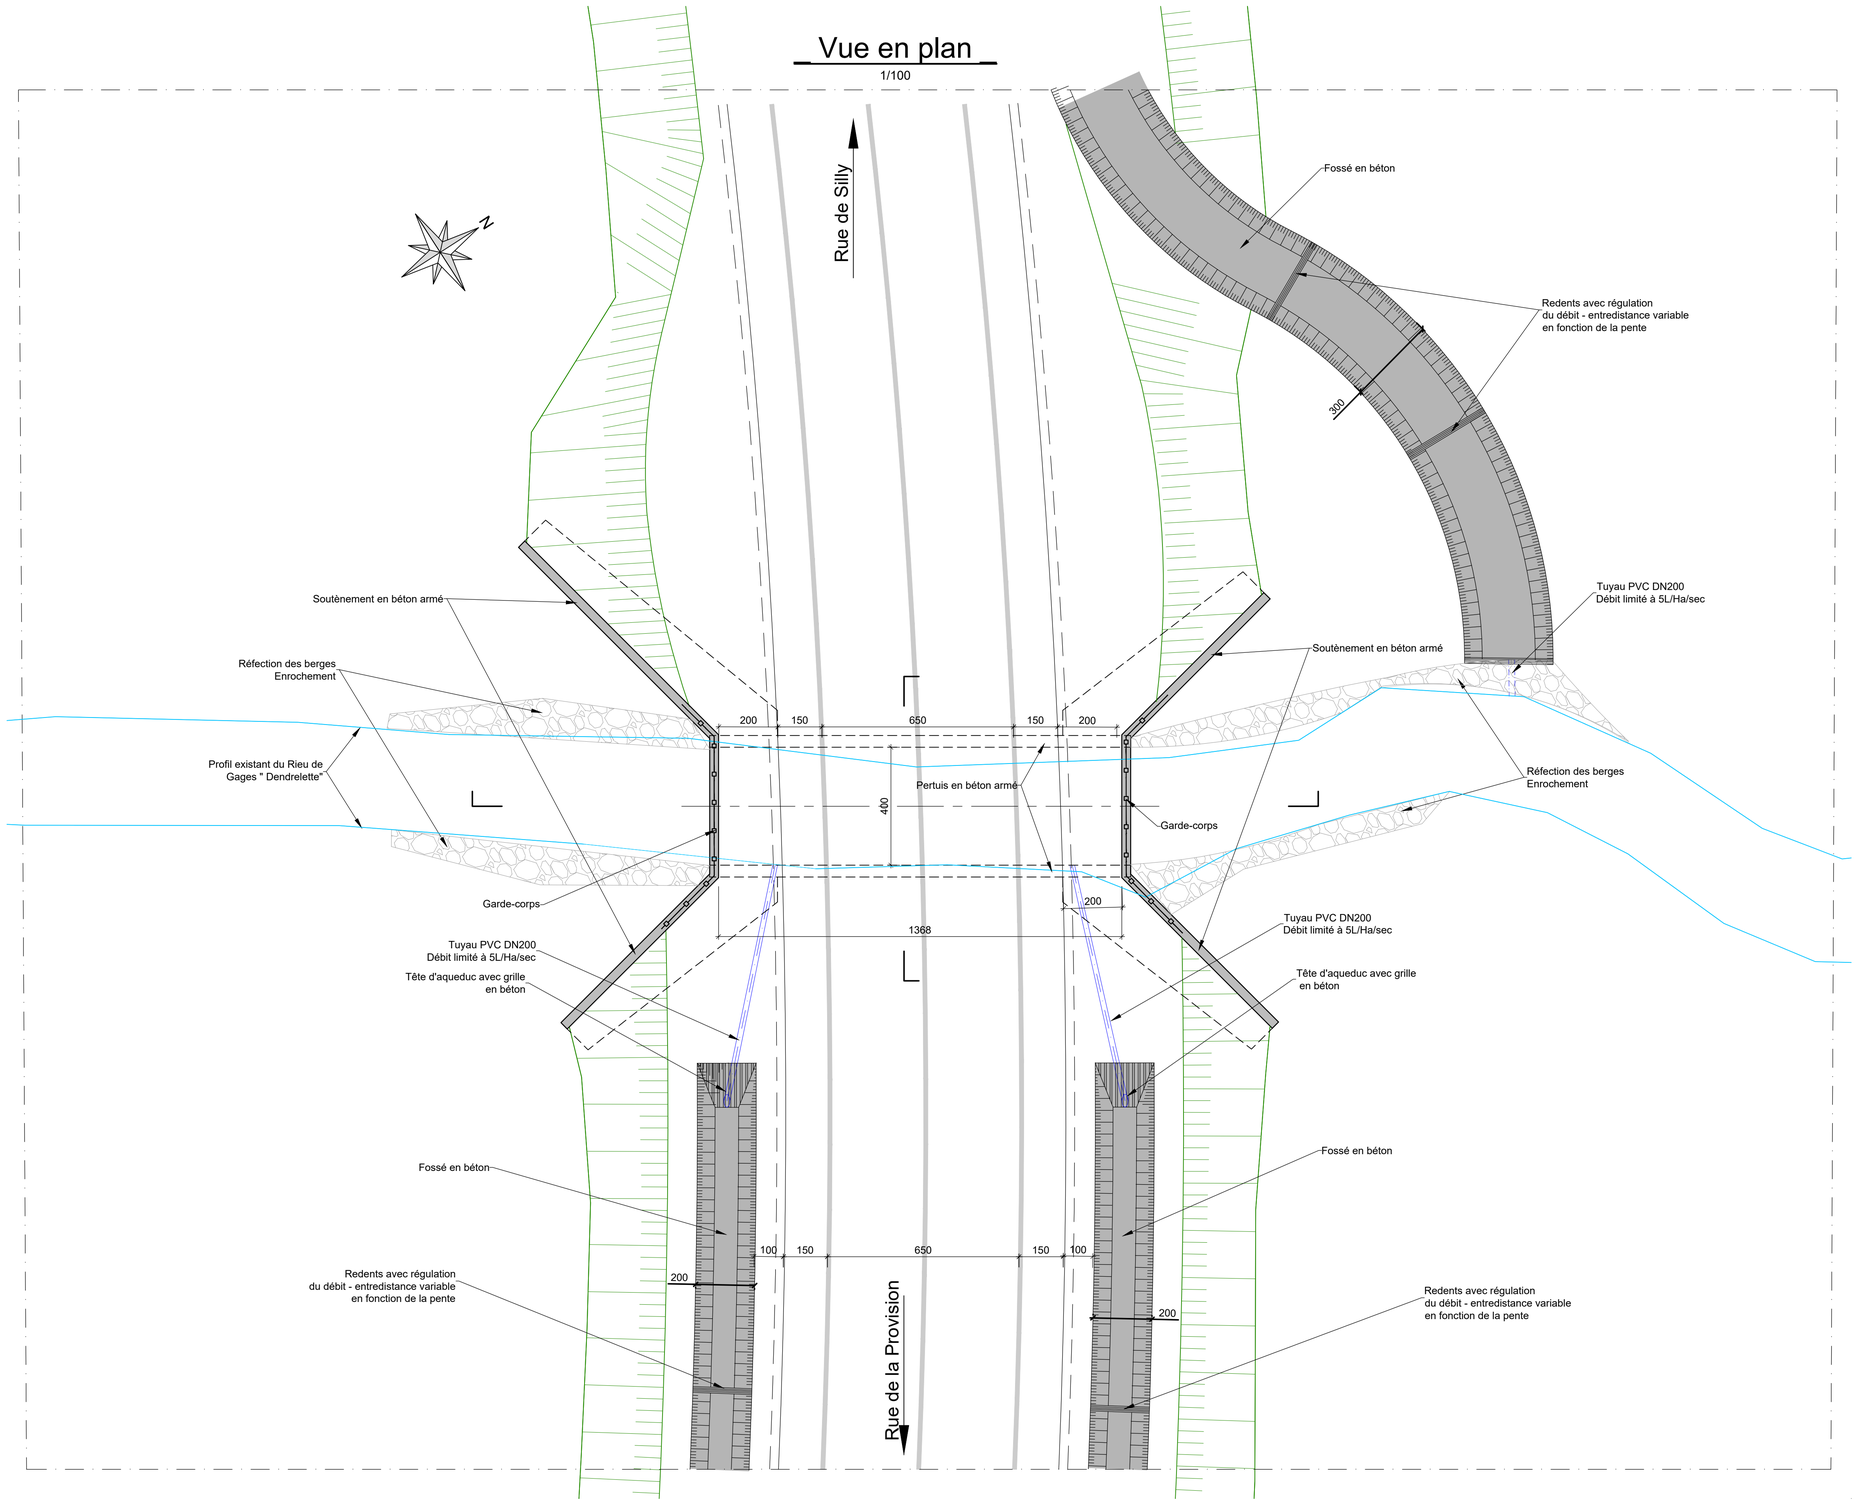


Coupe transversale pertuis

1/50

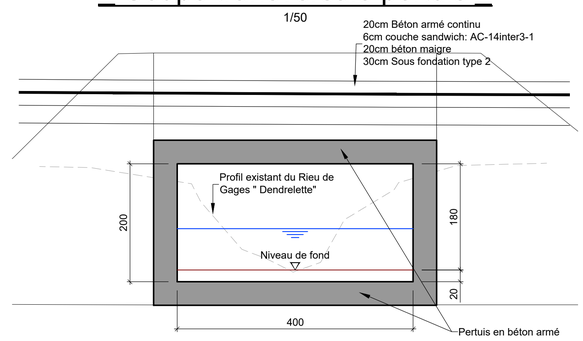


Coupe transversale rejet

1/50

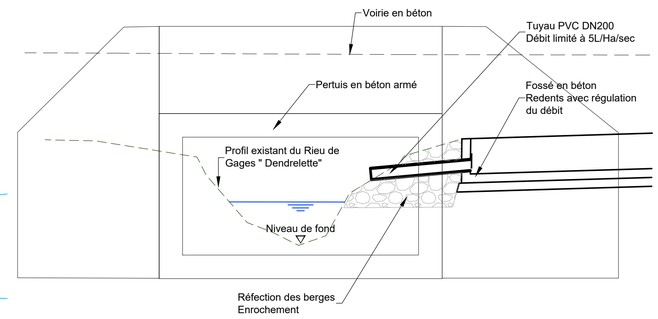

Coupe longitudinale

1/50

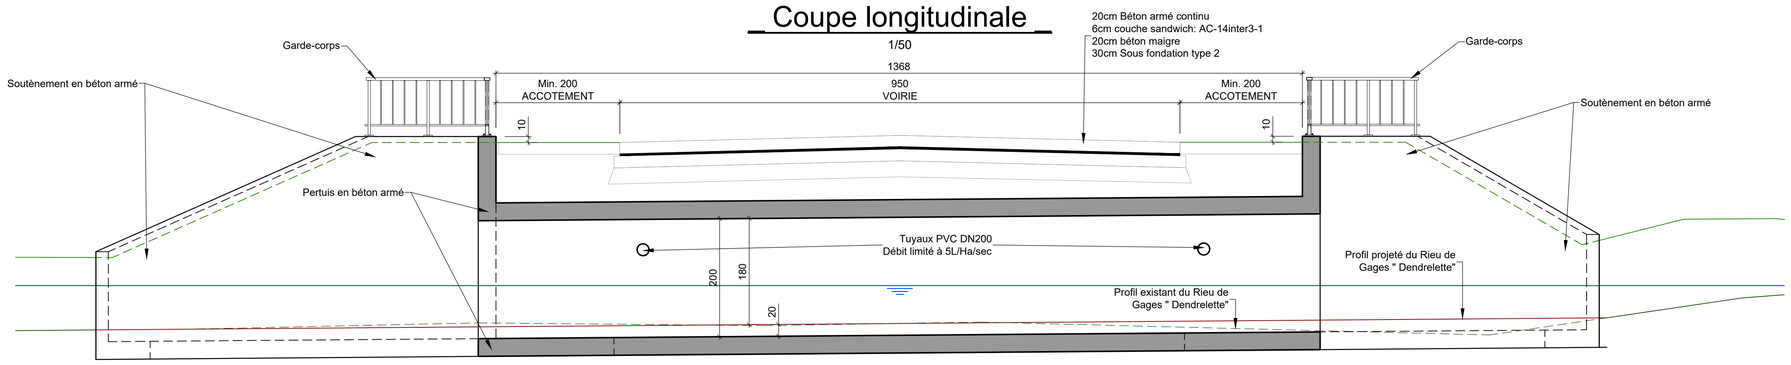

Commune de BRUGELETTE
2ème Division (Gages)
3ème Division (Cambron-Casteau)
Commune de LENS
4ème Division (Cambron-st-Vincent)
5ème Division (Lombise)

Dressé par l'Ingénieur Civil des Constructions,

Mons, le 10/08/26

Vincent Platiaux

Wallonie infrastructures SPW

SOFICO

SPW MOBILITE ET INFRASTRUCTURES
Direction des Routes de Mons
Rue des Canonniers 36 - 7000 Mons

Pour l'ingénieur des Ponts et Chaussées,
directeur :

Mons, le 10/08/26

Yves Fobelets

N° de dossier: DO141/N056B/2

N° de Classement: 7A

HN56b.A1/57

Sweco srl

SWECO

Dessiné par : GDE
Vérifié par : VGE

Dossier: 6631030026

Modification(s) :

1	10/08/26	2ème diffusion
0	27/05/26	Première diffusion

Demande en Permis d'Urbanisme

Contournement Est de Gages

entre N523 et rue des Wespellières

Situation projetée

Pertuis sur le Rieu de Gages
Rejets dans Rieu de Gages

Echelles: 1/50, 1/100