

FAÇADE PRINCIPALE - ÉCHELLE: 1/50.



FAÇADE ARRIÈRE - ÉCHELLE: 1/50.

LÉGENDE ET MATERIAUX :

- SEUILS EN PIERRE BLEUE.
- MUR EN BLOCS DE TERRE CUITE ISOLANT.
- MUR EN PAREMENT : COULEUR: ROUGE-BRUN NUANCÉ.
- BÉTON ARMÉ.
- ISOLATION THERM.: LAINE MINERALE.
- ISOLATION THERM.: POLYURÉTHANE.
- TOITURE : TUILES - COULEUR: ANTHRACITE (SOMBRE).
- GOUTTIÈRE EN ZINC.
- DESC. E.O.P. EN ZINC.
- MENUISERIE EXTÉRIEURE EN PVC : BEIGE.
- DOUBLE VITRAGE.

TOUS LES MESURES DOIVENT ETRE CONTROLE SUR PLACE PAR L'ENTREPRENEUR.

LA PROFONDEUR ET LES DIMENSIONS EXACTES DES FONDATIONS DOIVENT ETRE DONNE PAR L'INGENIEUR EN FONCTION DE LA NATURE DU SOL.
L'ETUDE DE LA STABILITE EN GENERAL DU BATIMENT (béton - acier - bois - charpente) DOIVENT ETRE FAITE PAR L'INGENIEUR.

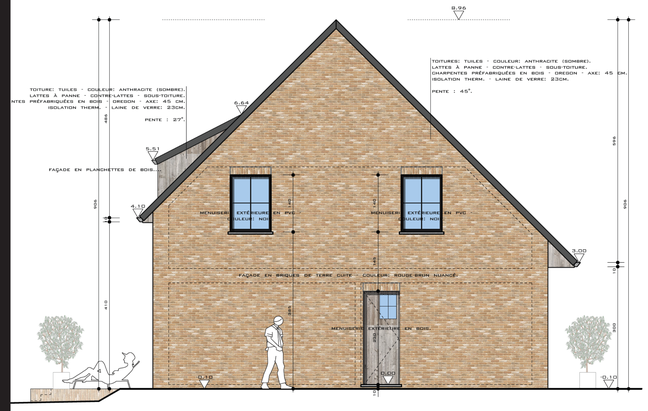

FAÇADE GAUCHE - ÉCHELLE: 1/50.

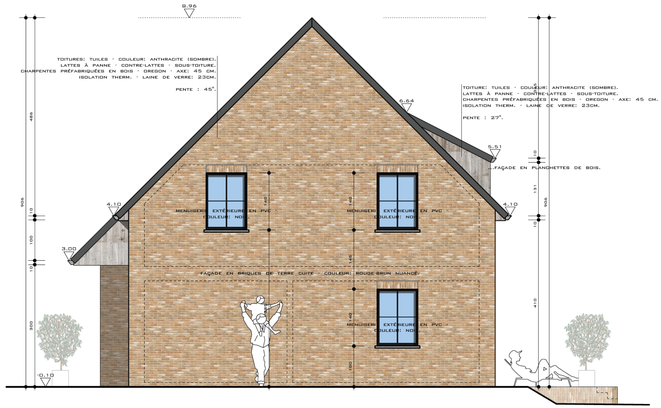

FAÇADE DROITE - ÉCHELLE: 1/50.