

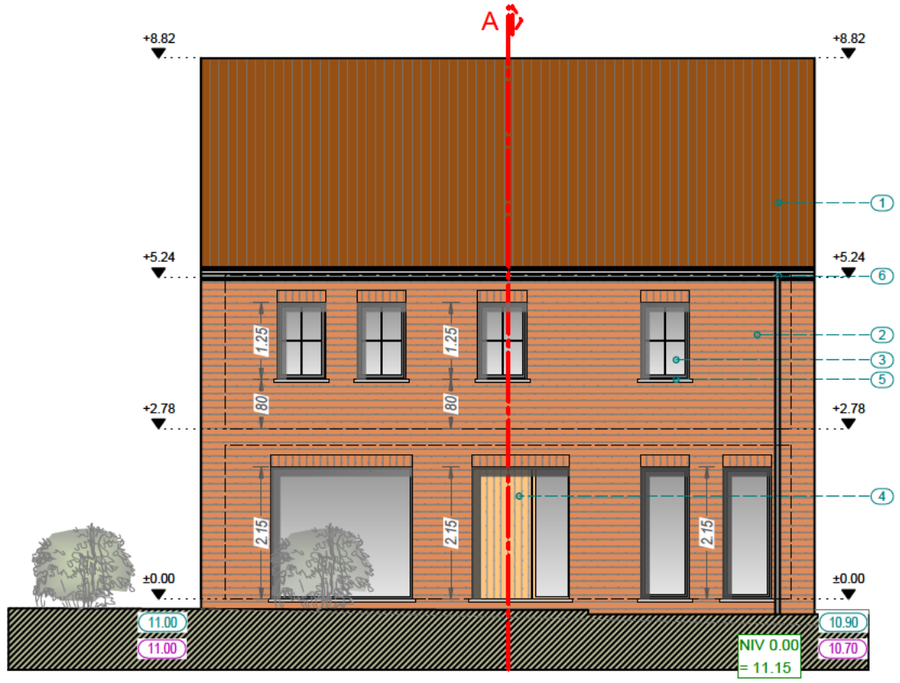



FACADE AVANT 1/100

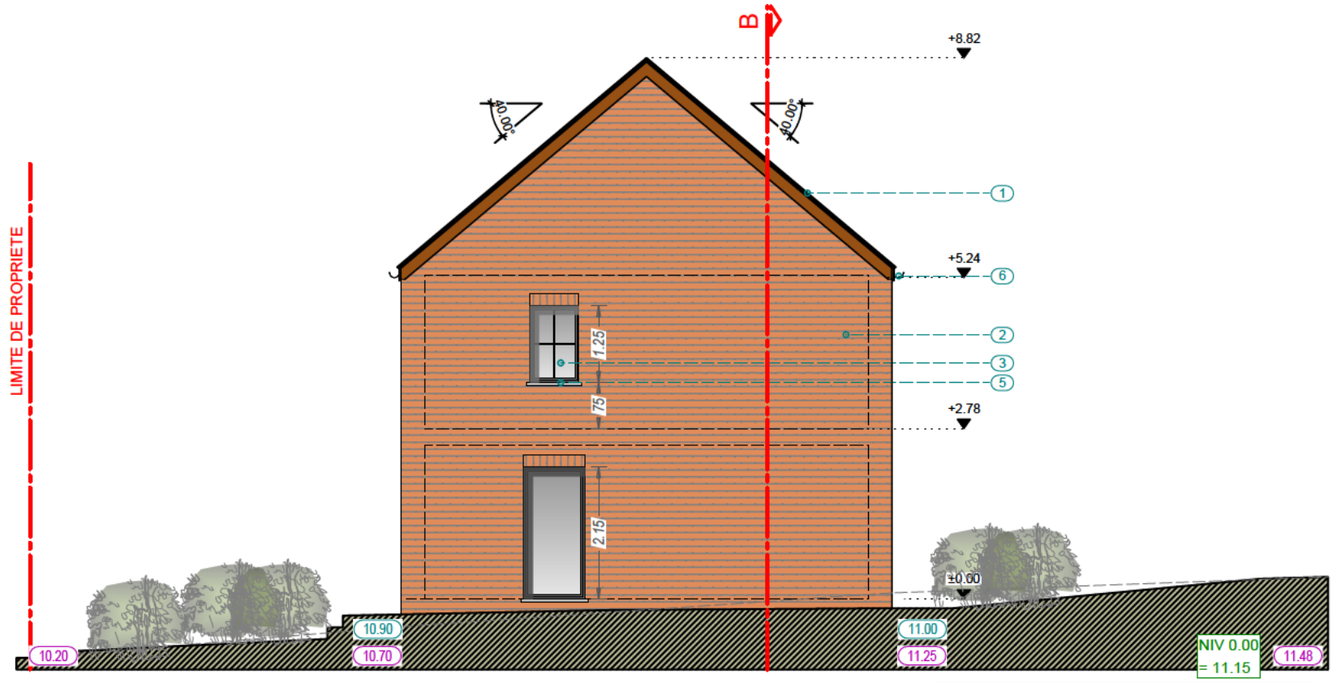

FACADE DROITE 1/100

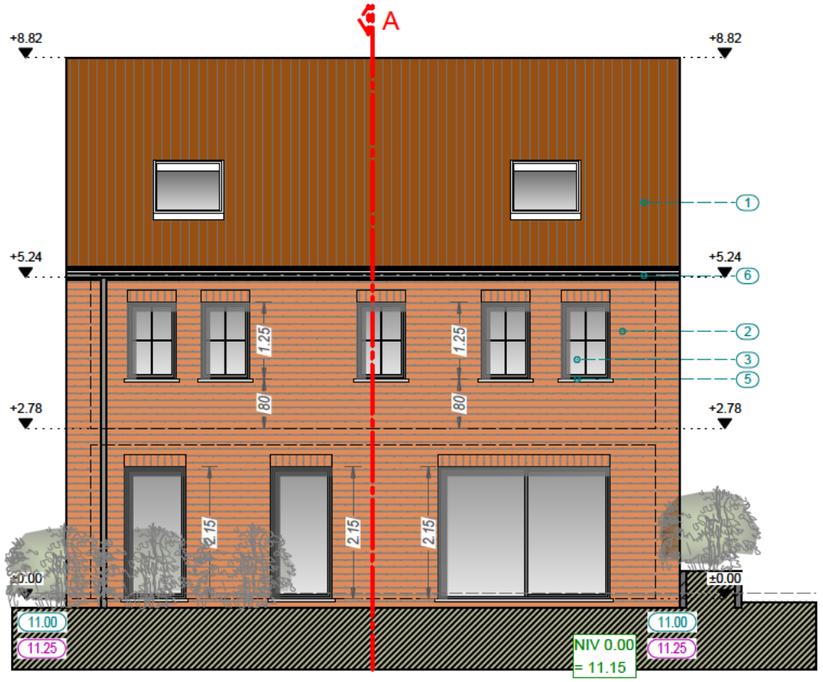

FACADE ARRIERE 1/100

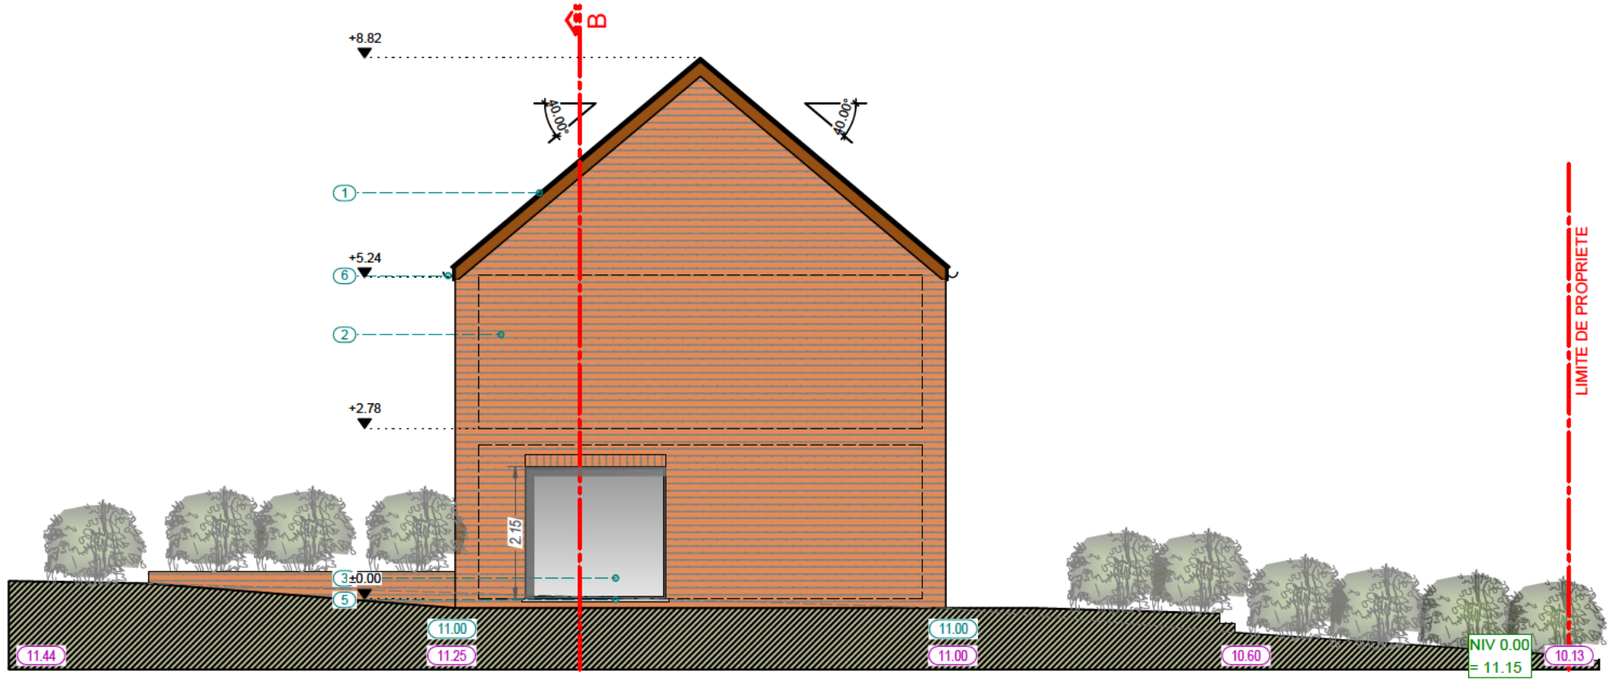

FACADE GAUCHE 1/100

[redacted]

Rue Warissaet à Bassilly

FACADES

Date: 27/07/2026
Echelles: 1/100

CADASTRE : **Silly 3div.**
section E, n° 482I

[redacted]

PU 9.0