




Contexte urbanistique et paysager

Échelle : 1/500

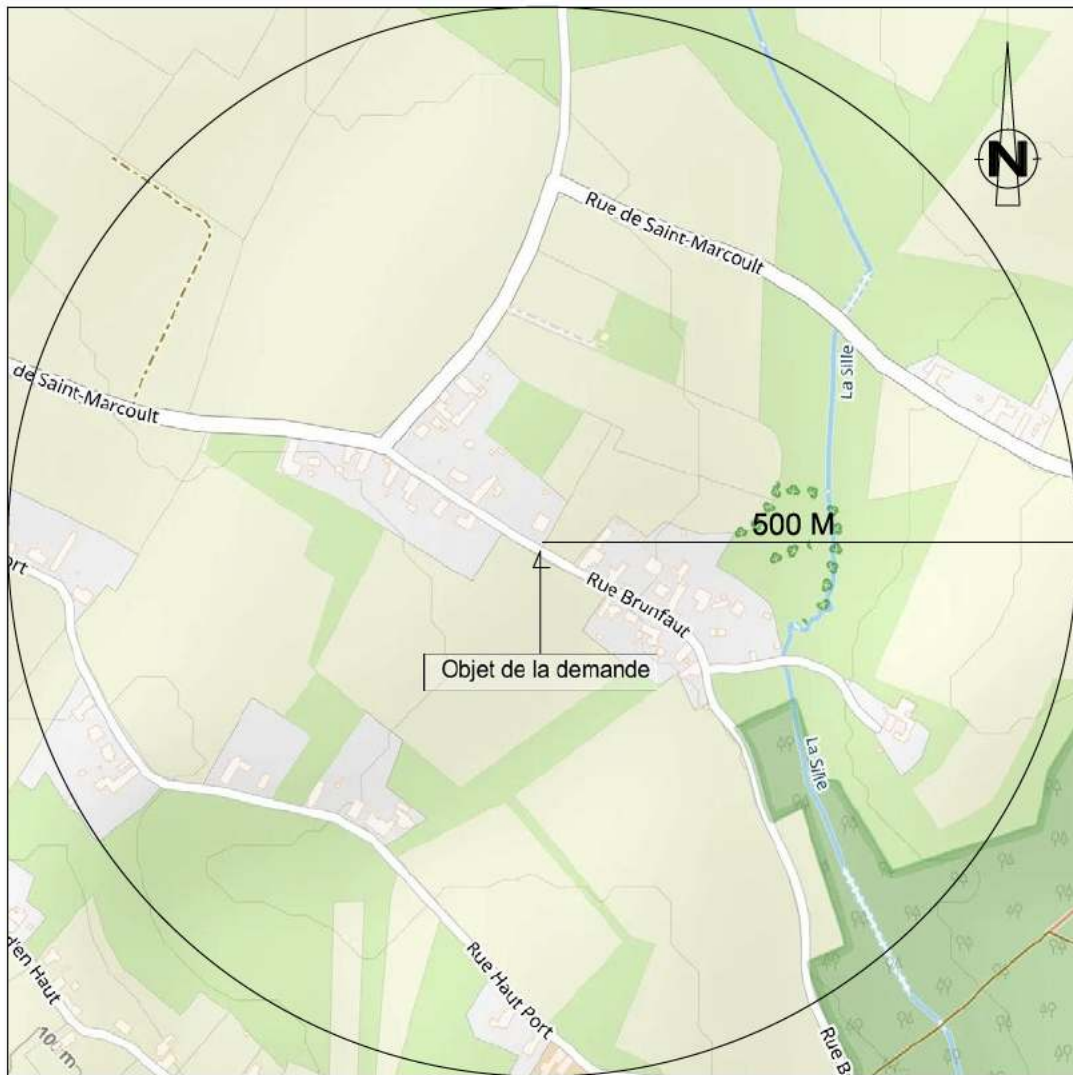

Plan de situation

Échelle : 1/5000

DEMANDE DE PERMIS D'URBANISME

DEMOLITION D'UN POSTE TRANSFO AERIEN ET
CONSTRUCTION D'UNE CABINE HAUTE TENSION

DESCRIPTION

POSTE COMPACT DE TRANSFORMATION PREFABRIQUE AVEC
PROTECTION HT - PUISSANCE TRANSFO 1499KVA MAX

ADRESSE


RUE DE BRUNFAUT
SILLY

PROVINCE

HAINAUT

CADASTRE

1DIV C246D/3

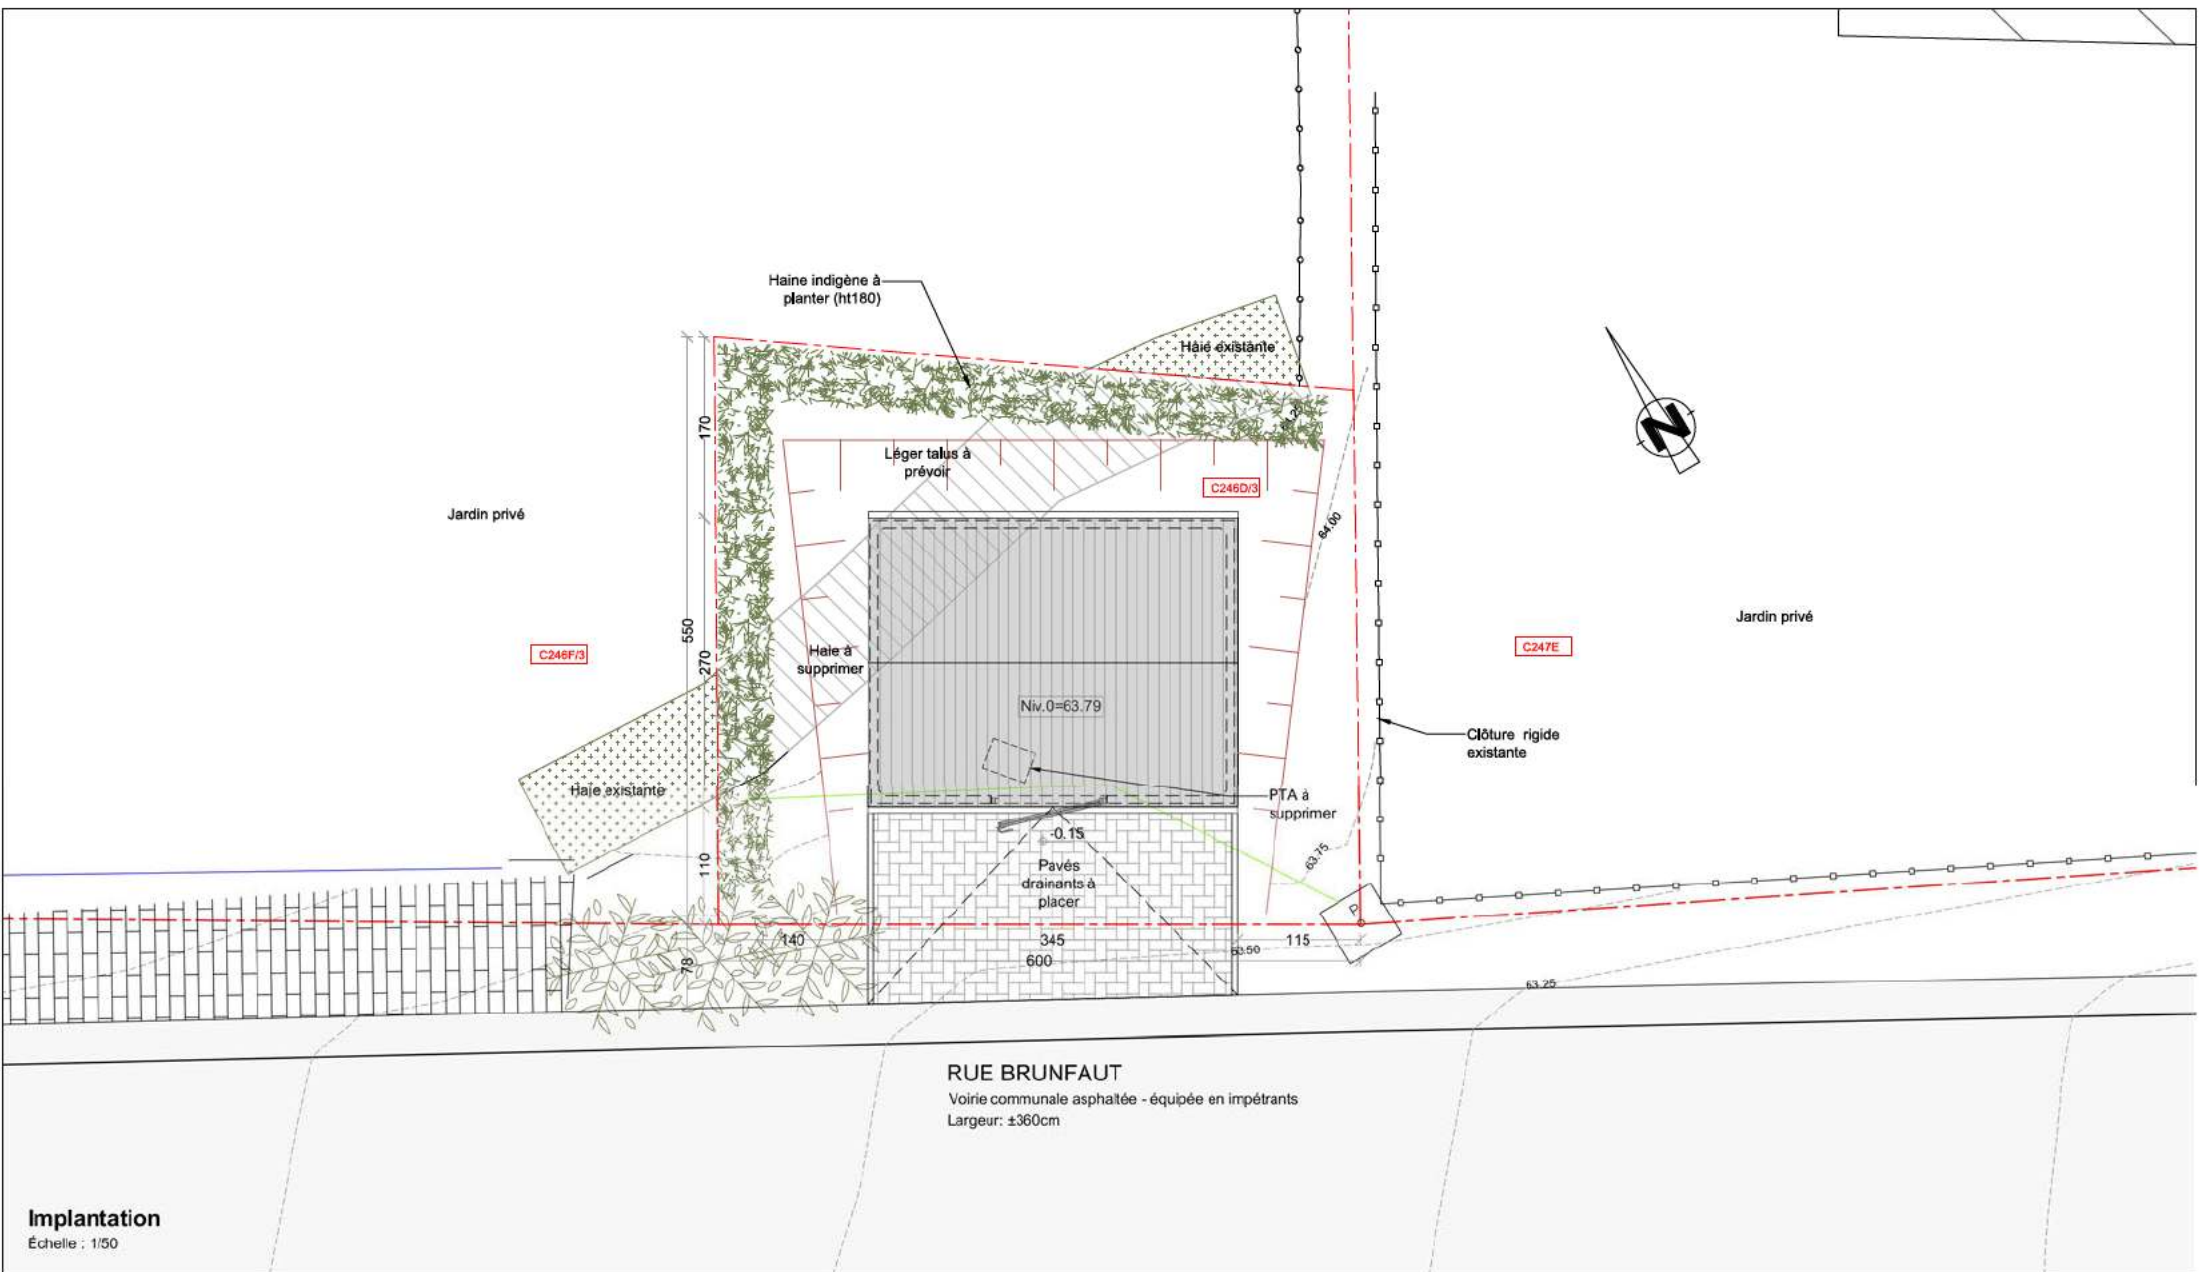

DEMANDE DE PERMIS D'URBANISME
DEMOLITION D'UN POSTE TRANSFO AERIEN ET
CONSTRUCTION D'UNE CABINE HAUTE TENSION

DESCRIPTION
POSTE COMPACT DE TRANSFORMATION PREFABRIQUE AVEC
PROTECTION HT - PUISSANCE TRANSFO 1499KVA MAX


ADRESSE
RUE DE BRUNFAUT
SILLY

PROVINCE
HAINAUT

CADASTRE
1DIV C246D/3


Façade avant

Échelle : 1/50

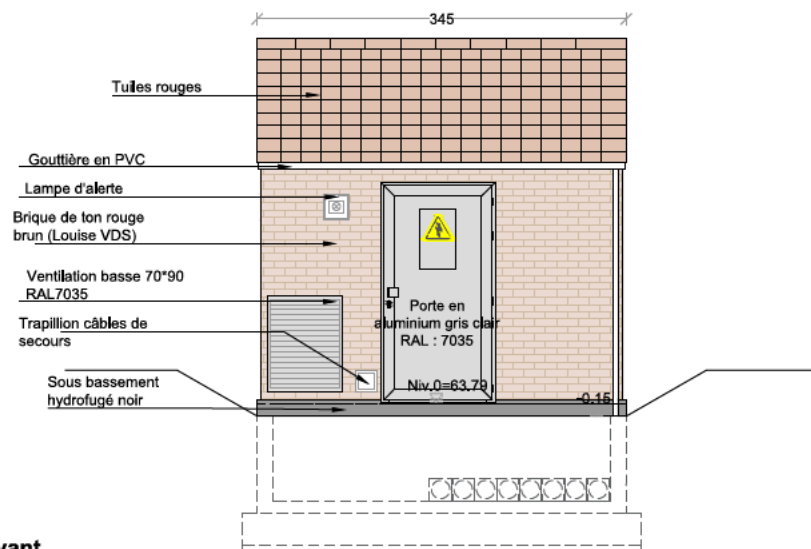

Côté droit

Échelle : 1/50

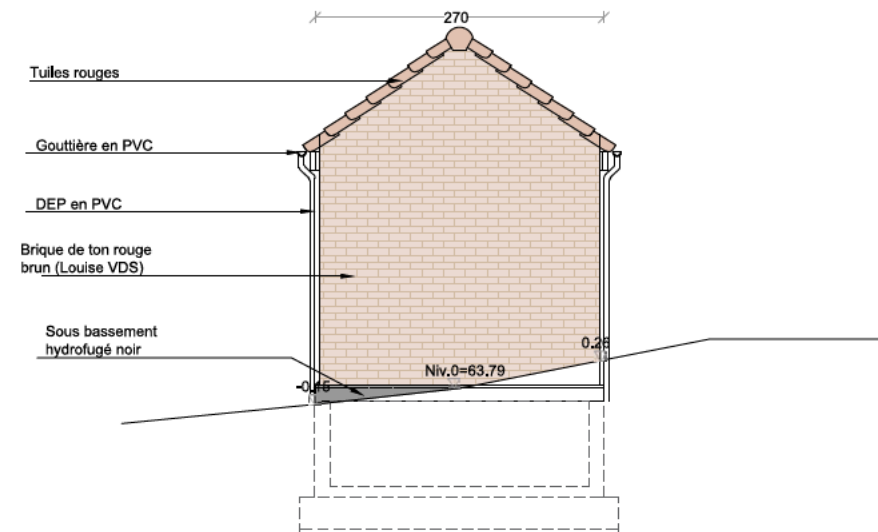

DEMANDE DE PERMIS D'URBANISME

DEMOLITION D'UN POSTE TRANSFO AERIEN ET
CONSTRUCTION D'UNE CABINE HAUTE TENSION

DESCRIPTION

POSTE COMPACT DE TRANSFORMATION PREFABRIQUE AVEC
PROTECTION HT - PUISSANCE TRANSFO 1499KVA MAX

ADRESSE


RUE DE BRUNFAUT
SILLY

PROVINCE

HAINAUT


CADASTRE

1DIV C246D/3

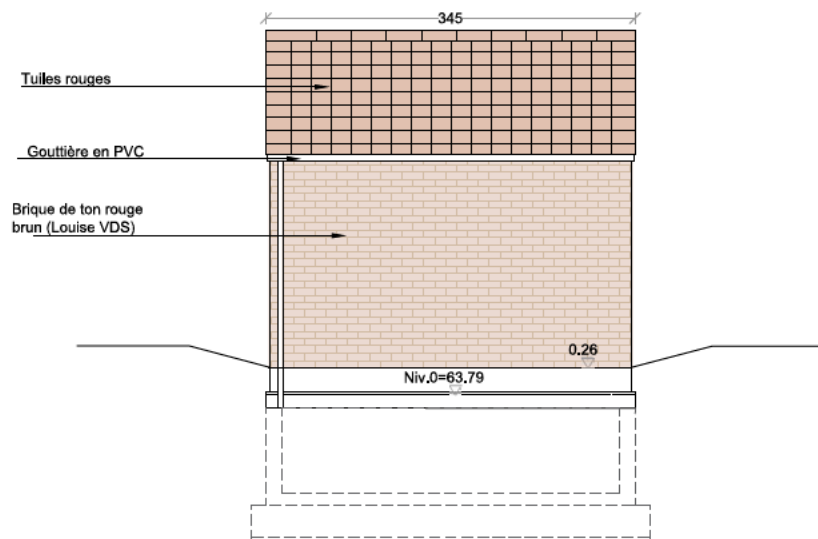

Façade arrière

Échelle : 1/50

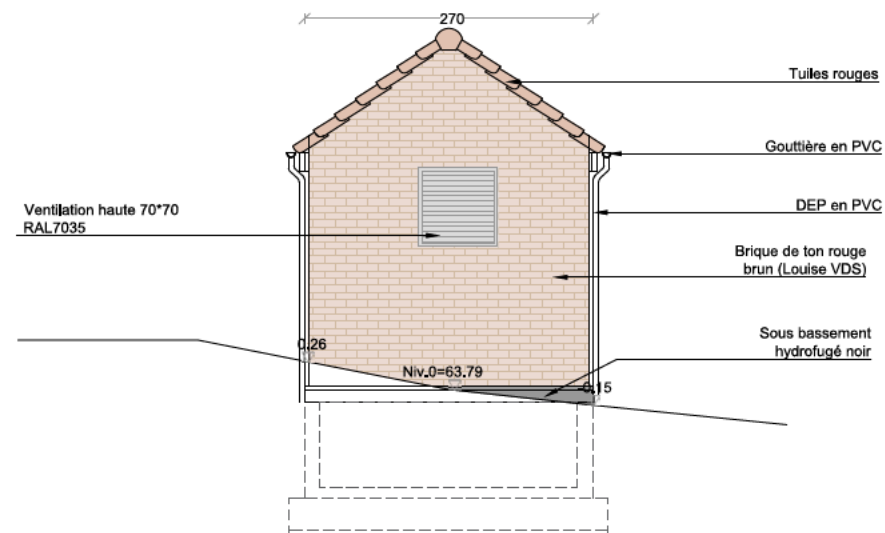

Côté gauche

Échelle : 1/50

DEMANDE DE PERMIS D'URBANISME

DEMOLITION D'UN POSTE TRANSFO AERIEN ET
CONSTRUCTION D'UNE CABINE HAUTE TENSION

DESCRIPTION

POSTE COMPACT DE TRANSFORMATION PREFABRIQUE AVEC
PROTECTION HT - PUISSANCE TRANSFO 1499KVA MAX

ADRESSE


RUE DE BRUNFAUT
SILLY

PROVINCE


HAINAUT

CADASTRE

1DIV C246D/3

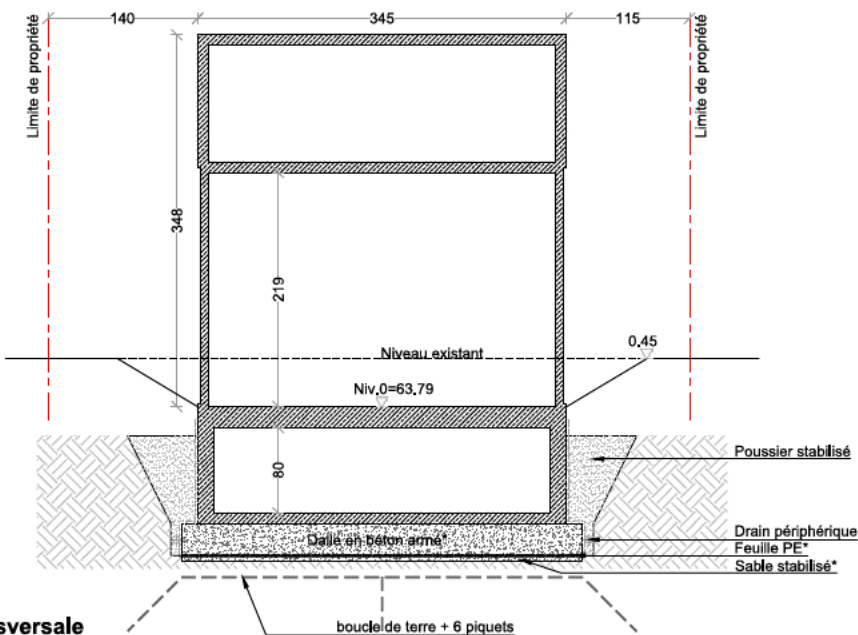

- Dalle en béton armé (C30/37 – EE2 – béton armé – S4 – Dmax 22 mm) ép 20cm, armée de fibres DRAMIX 3D 65/60 BG à raison de 30 kg/m3 ou de treillis soudés BE500 #150x150x8x8 inférieur et supérieur avec écarteur inférieur de 30 mm et écarteur intermédiaire de 100 mm (recouvrement des panneaux = 2 mailles complètes entre 3 barres et > 40 cm.
- La dalle sera coulée sur une feuille de polyéthylène (visqueen) épaisse de 0,2 mm, les lés étant recouverts d'au moins 50 cm.
- Une surface de travail de 50 mm d'épaisseur sera réalisée sur le sol préalablement nivelé et débarrassé de toutes racines ou autres corps inaptes.
- Cette surface de travail sera constituée de sable stabilisé (100 kg de ciment par m3 damé (pose des armatures de la dalle et coulage du béton minimum 48 h après la pose du sable stabilisé) ou de béton C12/15.

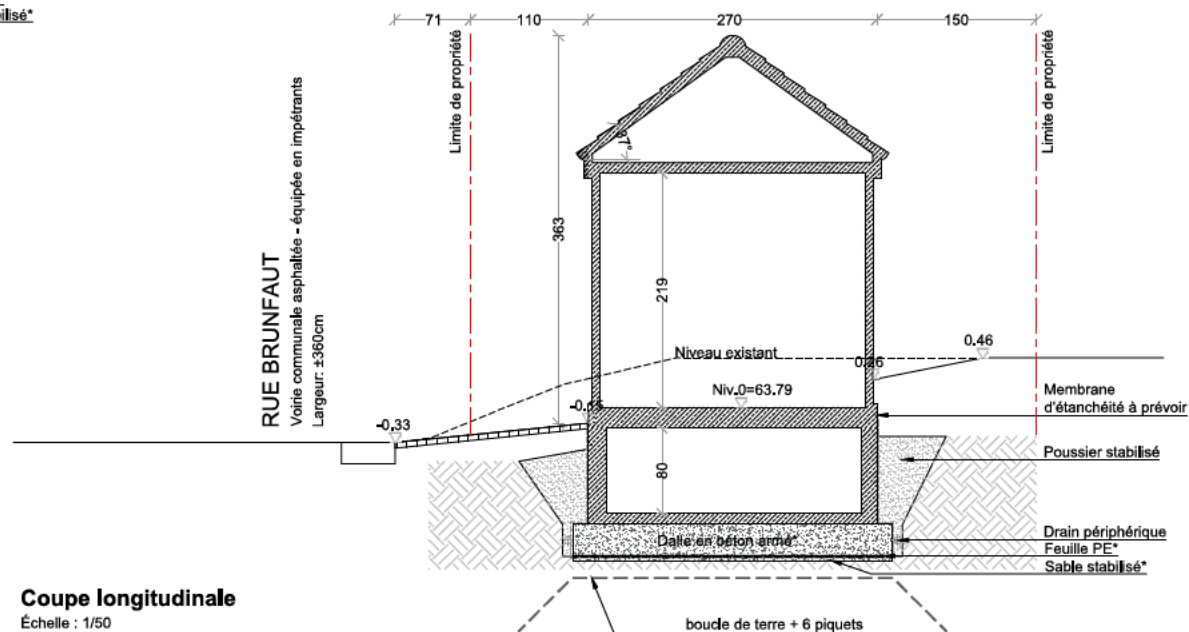

DEMANDE DE PERMIS D'URBANISME
DEMOLITION D'UN POSTE TRANSFO AERIEN ET
CONSTRUCTION D'UNE CABINE HAUTE TENSION

DESCRIPTION
POSTE COMPACT DE TRANSFORMATION PREFABRIQUE AVEC
PROTECTION HT - PUISSANCE TRANSFO 1499KVA MAX

ADRESSE
RUE DE BRUNFAUT
SILLY

PROVINCE
HAINAUT

CADASTRE
1DIV C246D/3