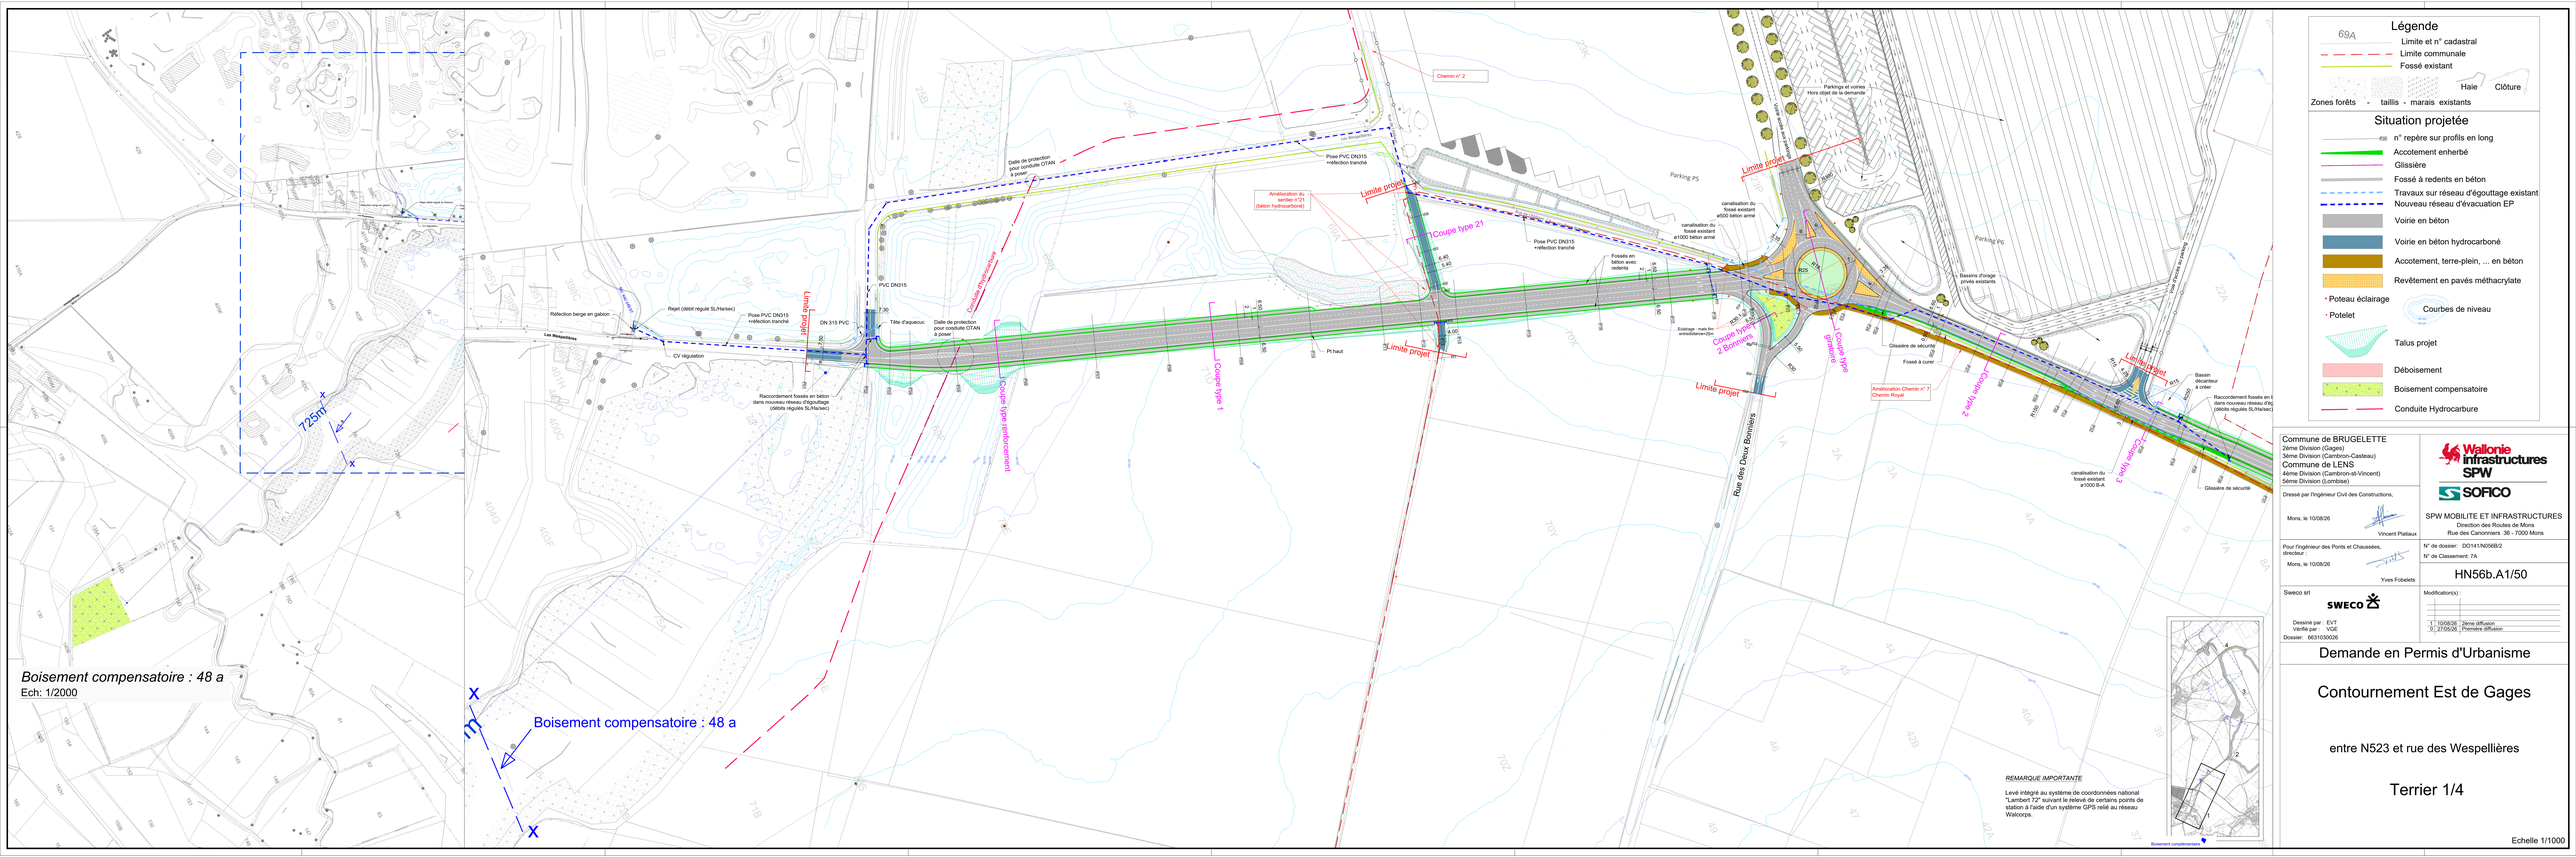

Légende
69A
Limite et n° cadastral
Limite communale
Fossé existant
Haie
Clôture
Zones forêts - taillis - marais existants
Situation projetée
PSI n° repère sur profils en long
Accotement enherbé
Glissière
Fossé à redents en béton
Travaux sur réseau d'égouttage existant
Nouveau réseau d'évacuation EP
Voirie en béton
Voirie en béton hydrocarboné
Accotement, terre-plein, ... en béton
Revêtement en pavés méthacrylate
Poteau éclairage
Potelet
Courbes de niveau
Talus projet
Déblaiement
Boisement compensatoire
Conduite Hydrocarbure
Commune de BRUGELETTE
2ème Division (Gages)
3ème Division (Carnières-Casteau)
Commune de LENS
4ème Division (Cambron-st-Vincent)
5ème Division (Lombise)
Dressé par l'ingénieur Civil des Constructions,
Mons, le 10/08/26
Vincent Platiaux
Pour l'ingénieur des Ponts et Chaussées, directeur
Mons, le 10/08/26
Yves Fobelets
Wallonie infrastructures SPW
SOFICO
SPW MOBILITE ET INFRASTRUCTURES
Direction des Routes de Mons
Rue des Canonniers 36 - 7000 Mons
N° de dossier: DO141/N0508/2
N° de Classement: 7A
HN56b.A1/50
Sweco srl
SWECO
Dessiné par : EVT
Vérifié par : VGE
Dossier: 6631030026
Modification(s)
1 10/08/26 2ème diffusion
0 27/05/26 Première diffusion
Demande en Permis d'Urbanisme
Contournement Est de Gages
entre N523 et rue des Wespellières
Terrier 1/4
REMARQUE IMPORTANTE
Levé intégré au système de coordonnées national "Lambert 72" suivant le relevé de certains points de station à l'aide d'un système GPS relié au réseau Walcorps.
Echelle 1/1000
Boisement compensatoire : 48 a
Ech: 1/2000
725m
Boisement compensatoire : 48 a
Chemin n° 2
Limite projet
Coupe type 1
Coupe type 2
Coupe type 3
Coupe type 21
Coupe type hydrocarbone
Coupe type 2 Bornes
Coupe type graviers
Amélioration du sentier n°21 (béton hydrocarboné)
Amélioration Chemin n° 7 Chemin Royal
Rue des Deux Bornes
Parking P5
Parking P6
Parkings et voiries Hors objet de la demande
Bassins d'orage privés existants
Bassin décanteur à créer
Glissière de sécurité
Fossé à cunet
Fossés en béton avec redents
Talus projet
Déblaiement
Boisement compensatoire
Conduite Hydrocarbure
Poteau éclairage
Potelet
Courbes de niveau
Haie
Clôture
Zones forêts - taillis - marais existants
Situation projetée
Légende