
Exutoire vers la Dendre

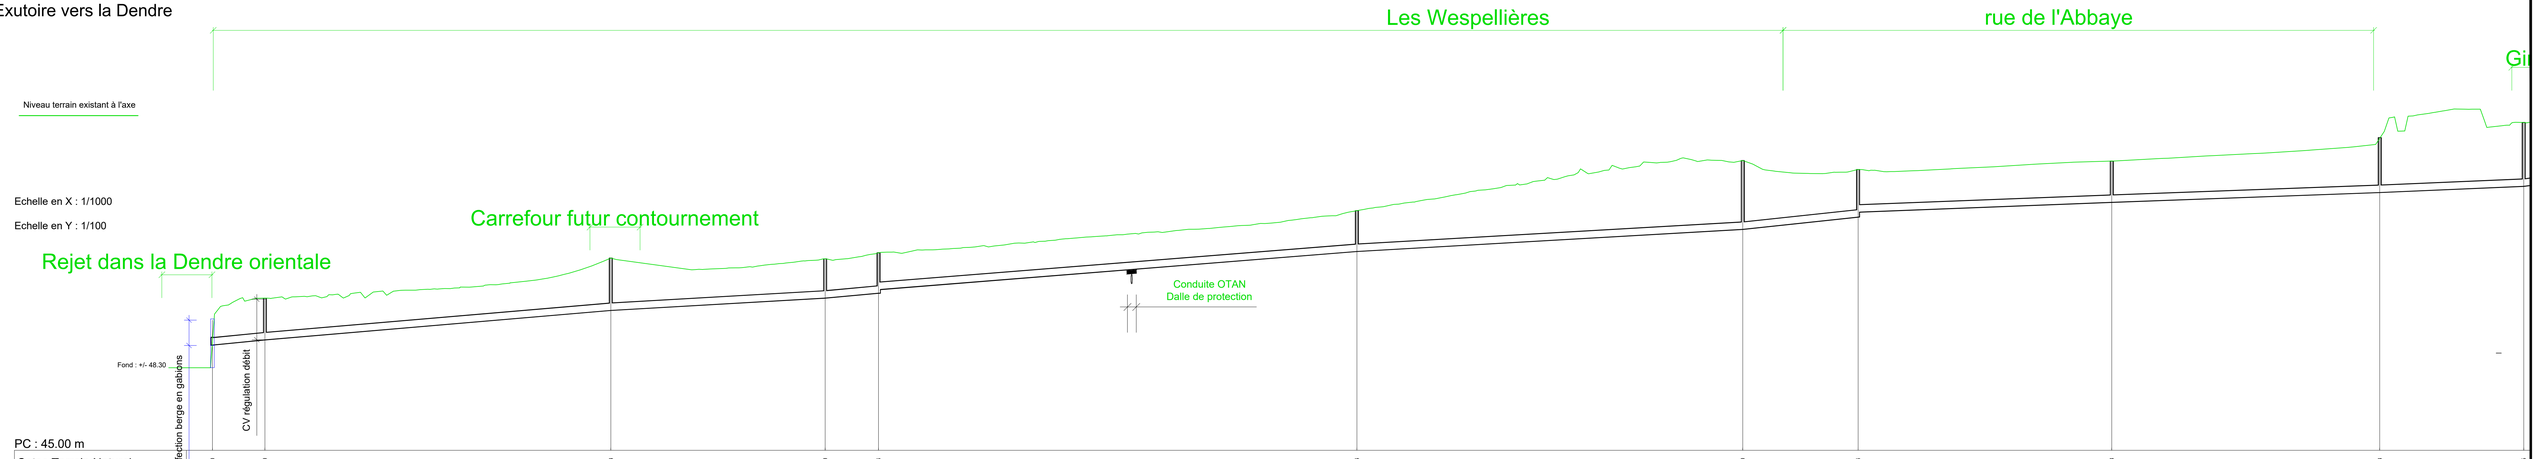

PC : 45.00 m

| | | |